


Схема модернізації розподільчих теплових мереж опалення та гарячого водопостачання від ЦТП №9 Зарічної теплової ділянки

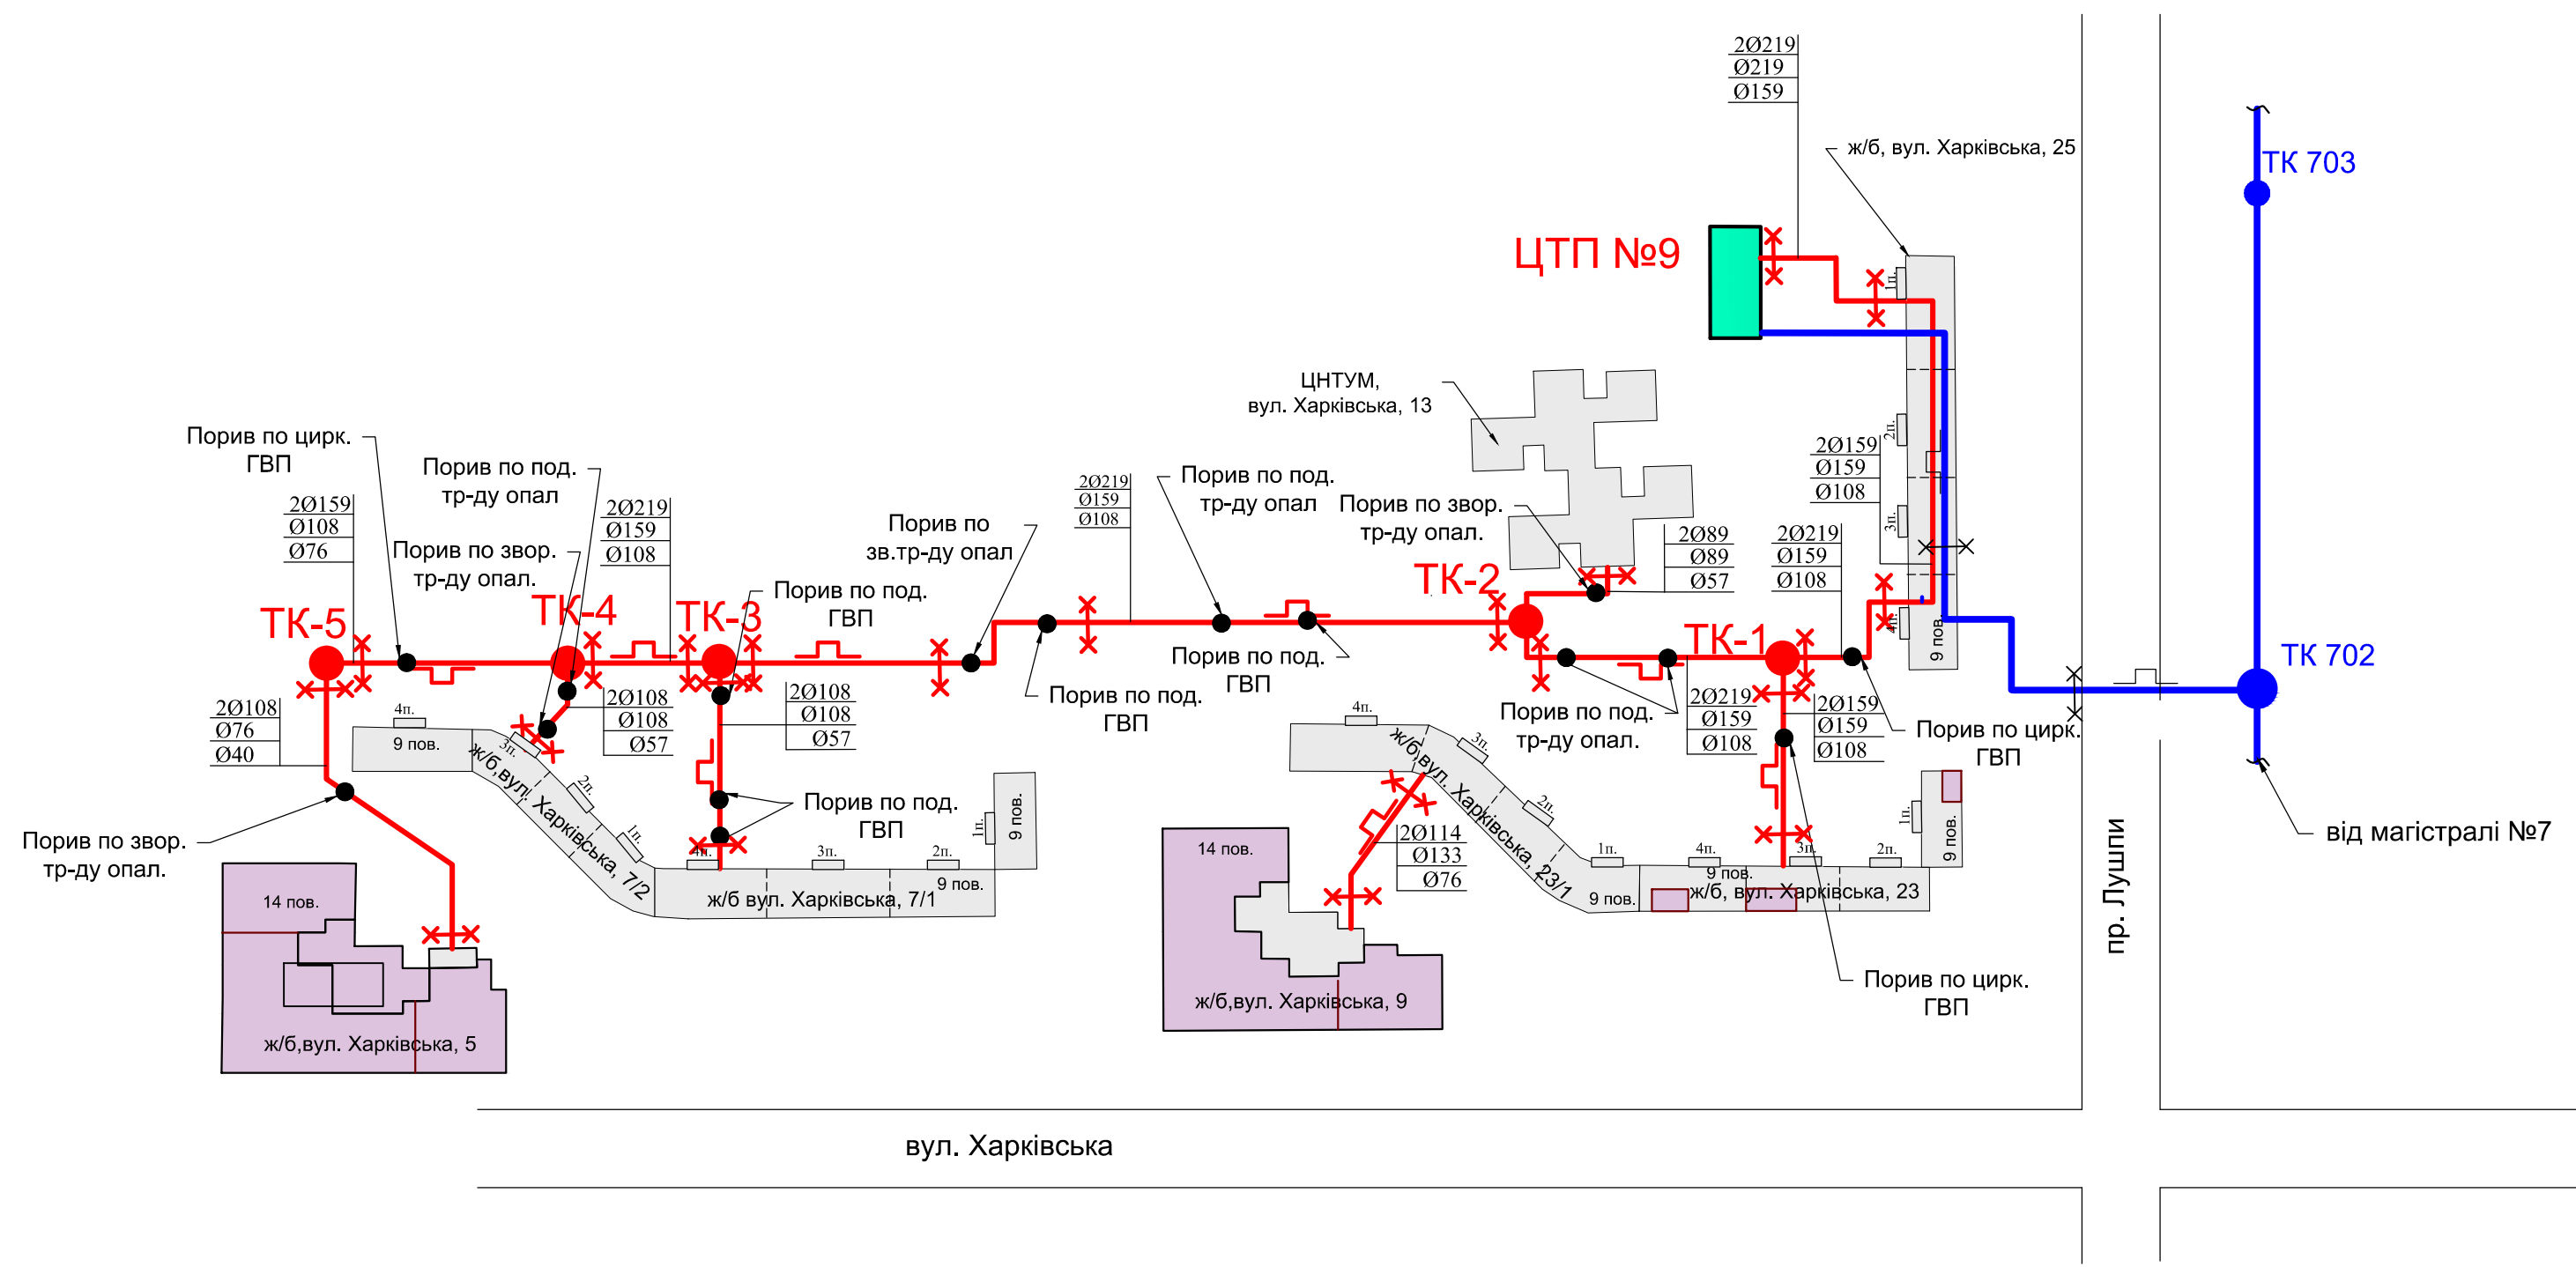

Умовні позначення:

- - розподільчі теплові мережі, що потребують модернізації
- - магістральні теплові мережі
- - порив на теплових мережах