


Детальний план території  
зі схемою планувальних обмежень  
12-го мікрорайону у м.Суми.  
Основне креслення  
М 1:1000

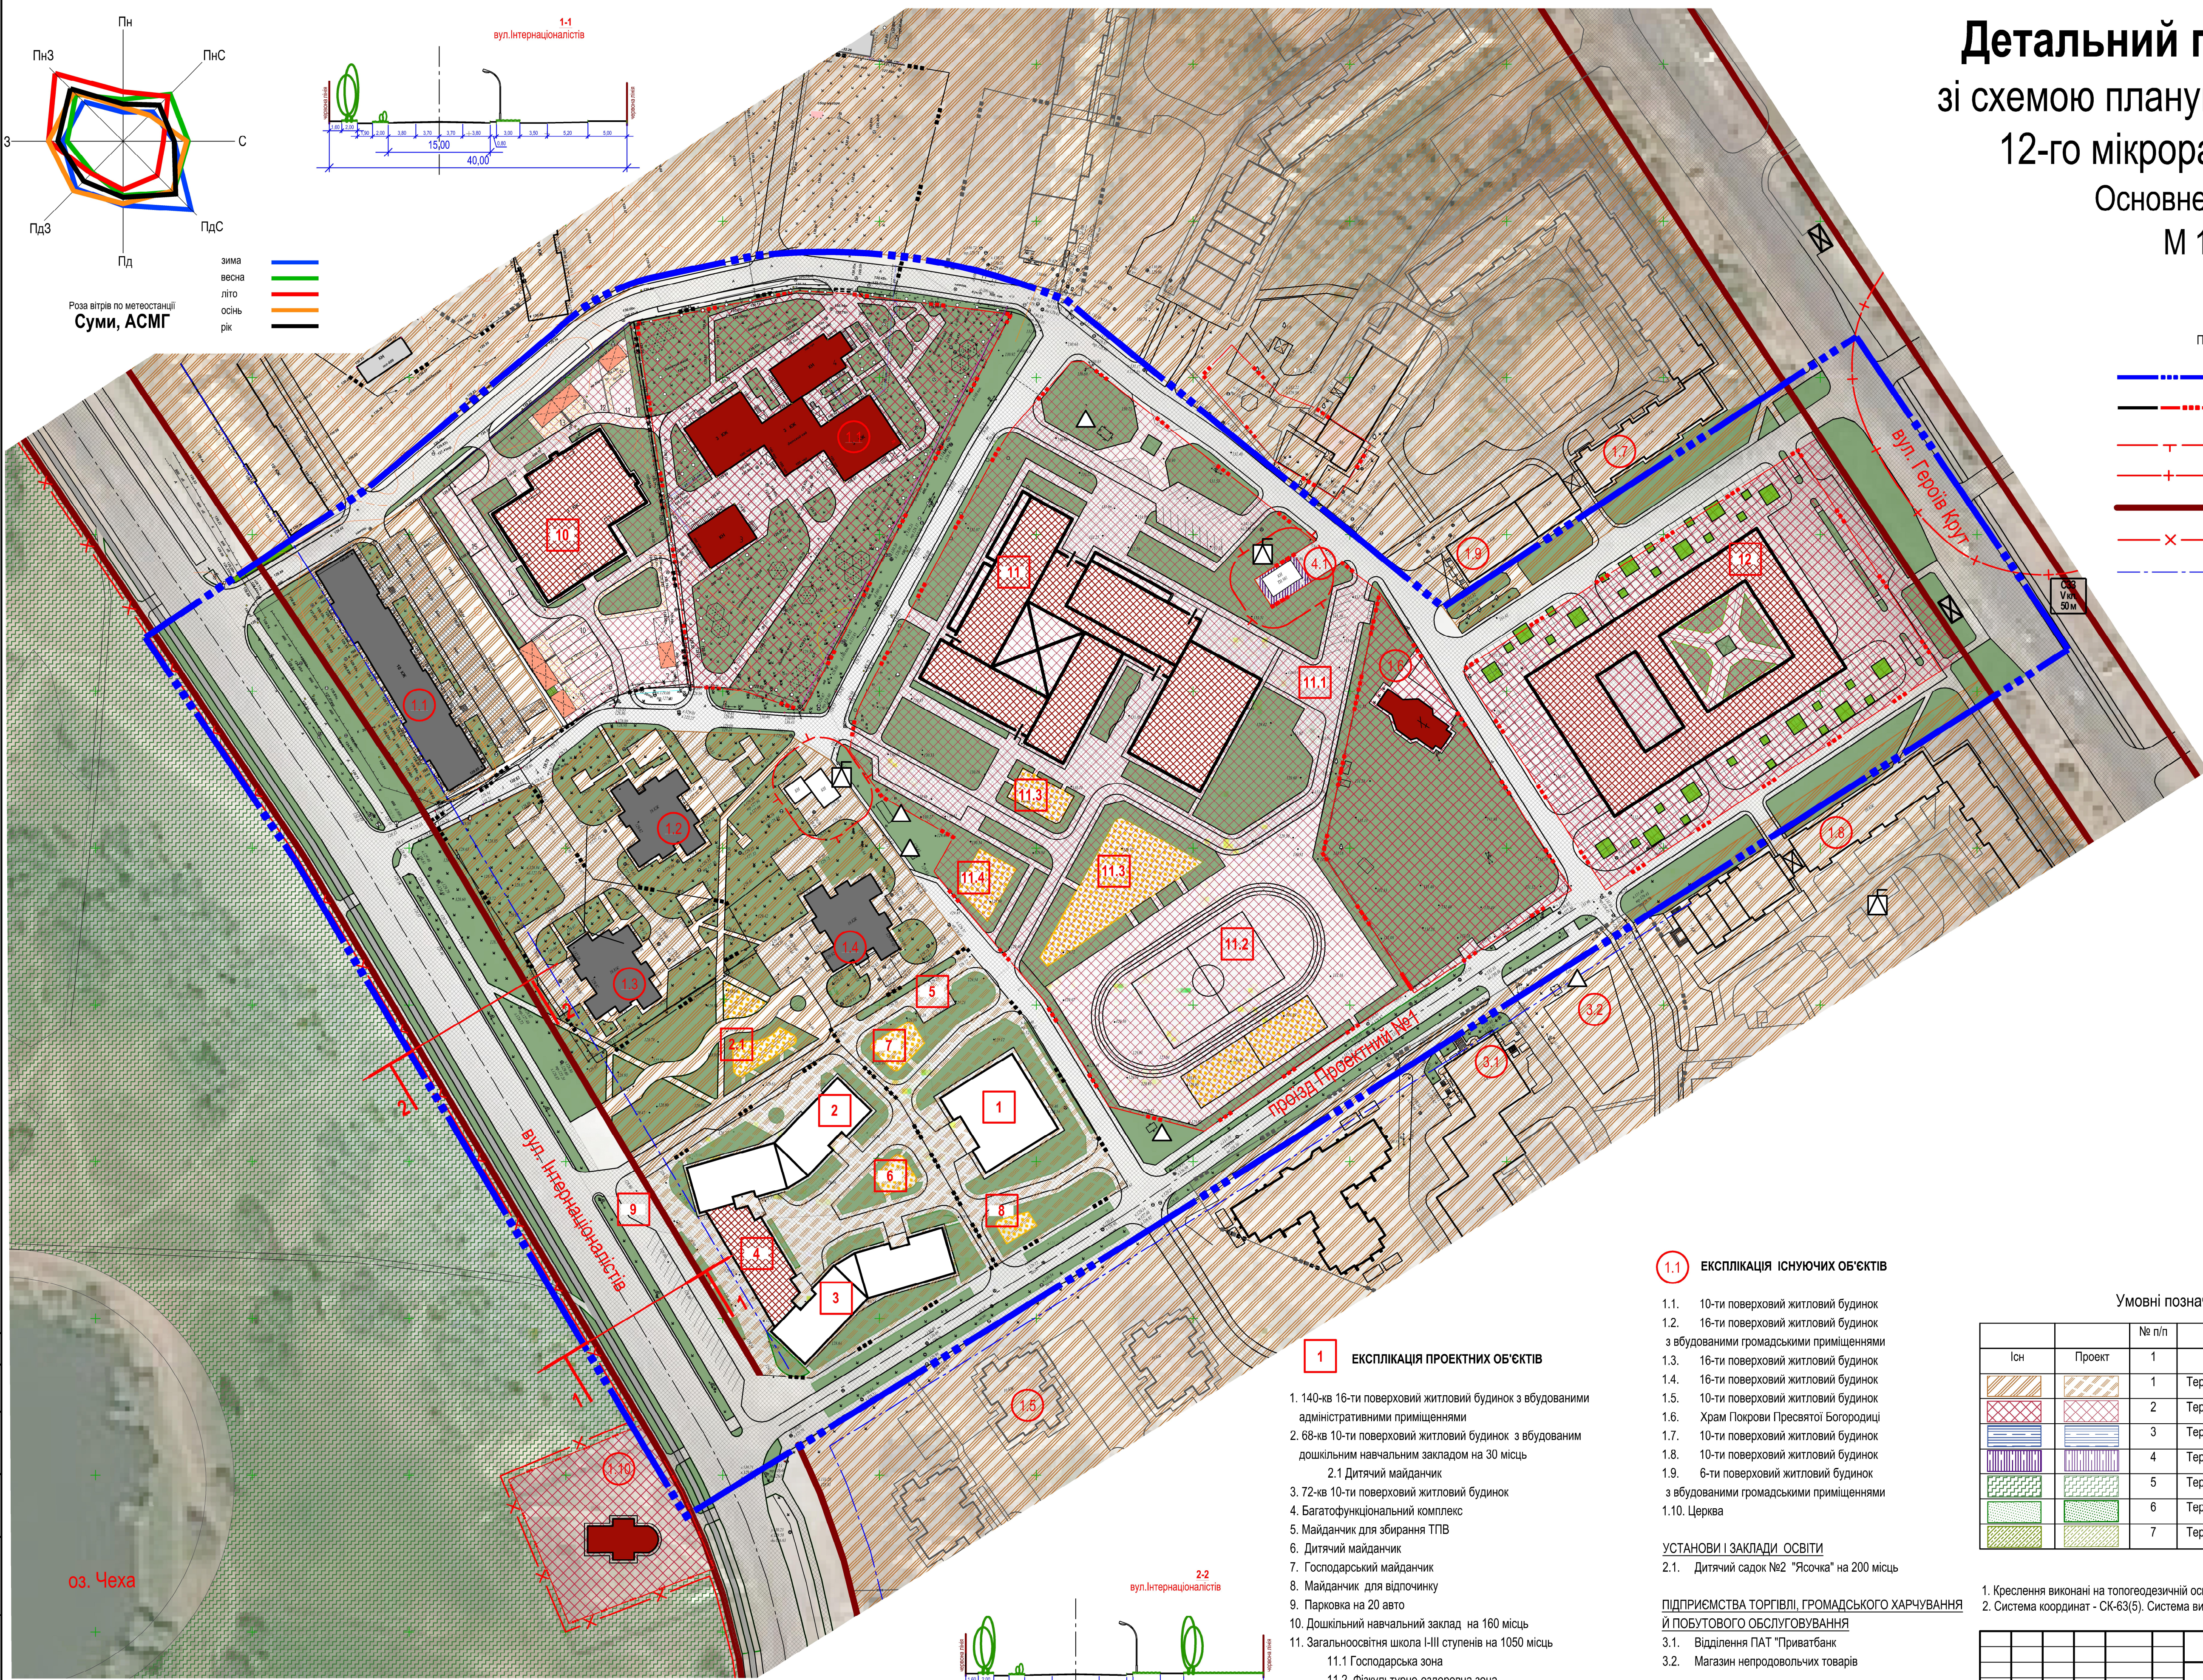

- УМОВНІ ПОЗНАЧЕННЯ  
ПЛАНУВАЛЬНІ ОБМЕЖЕННЯ.
- МЕЖА детального плану, загальна площа 12,90 га
  - МЕЖІ земельних ділянок, багатоквартирна забудова/громадська
  - Охоронна зона
  - Санітарно - захисна зона
  - Червоні лінії магістральних вулиць
  - Прибрежна захисна смуга
  - Лінії забудови

- БУДІВЛІ ТА СПОРУДИ.
- Житловий будинок існуючий, капітальний
  - Житловий будинок існуючий, некапітальний
  - Житловий будинок проектний
  - Громадська будівля існуюча
  - Громадська будівля проектна
  - Прозісна частина з твердим покриттям
  - Комплектна трансформаторна підстанція (КТП) існуючий
  - Газорозподільний пункт (ГРП, ШРП) існуючий
  - Газорозподільний пункт (ГРП, ШРП) існуючий Санітарно-захисна зона (клас шкідливості)

Умовні позначення. Функціональне зонування.

№ п/п		Найменування
Існ	Проект	1
1	1	Територія житлової багатоквартирної забудови
2	2	Територія громадської забудови
3	3	Територія транспортної інфраструктури
4	4	Територія інженерної інфраструктури
5	5	Територія рекреаційного призначення
6	6	Територія зелених насаджень загального користування
7	7	Територія зелених насаджень спецпризначення

1.1 ЕКСПЛІКАЦІЯ ІСНУЮЧИХ ОБ'ЄКТІВ

- 10-ти поверховий житловий будинок
- 16-ти поверховий житловий будинок з вбудованими громадськими приміщеннями
- 16-ти поверховий житловий будинок
- 16-ти поверховий житловий будинок
- 10-ти поверховий житловий будинок
- Храм Покрови Пресвятої Богородиці
- 10-ти поверховий житловий будинок
- 10-ти поверховий житловий будинок
- 6-ти поверховий житловий будинок з вбудованими громадськими приміщеннями
- Церква

УСТАНОВИ І ЗАКЛАДИ ОСВІТИ

- Дитячий садок №2 "Ясочка" на 200 місць

ПІДПРИЄМСТВА ТОРГІВЛІ, ГРОМАДСЬКОГО ХАРЧУВАННЯ І ПОБУТОВОГО ОБСЛУГОВУВАННЯ

- Відділення ПАТ "Приватбанк"
- Магазин непродовольчих товарів

ВИРОБНИЧІ ТА КОМУНАЛЬНІ ПІДПРИЄМСТВА

- Трансформаторна підстанція

1 ЕКСПЛІКАЦІЯ ПРОЕКТНИХ ОБ'ЄКТІВ

- 140-кв 16-ти поверховий житловий будинок з вбудованими адміністративними приміщеннями
- 68-кв 10-ти поверховий житловий будинок з вбудованим дошкільним навчальним закладом на 30 місць
- 72-кв 10-ти поверховий житловий будинок
- Багатофункціональний комплекс
- Майданчик для збирання ТПВ
- Дитячий майданчик
- Господарський майданчик
- Майданчик для відпочинку
- Парковка на 20 авто
- Дошкільний навчальний заклад на 160 місць
- Загальноосвітня школа І-ІІІ ступенів на 1050 місць
- 11.1 Господарська зона
- 11.2 Фізкультурно-оздоровча зона
- 11.3 Зона відпочинку
- 11.4 Навчально-дослідна зона
- Багатофункціональний торгівельно-розважальний комплекс з закладами побутового обслуговування і громадського харчування

Формат	Копіював	Погоджено:
Лист № оп.	Зам. №	
Лист №	Дата	
Лист №	Дата	

1. Креслення виконані на топогеодезичній основі, виготовленої ФОП Сокута С.М. в 2018 р.  
2. Система координат - СК-63(5). Система висот - Балтійська, 1977 р.

23/18 - МД			
Детальний план території 12-го мікрорайону у м. Суми			
Зм.	Кільк.	Арк.	№ док.
ГАП	Прокоф'єва К.В.		
Виконав	Одноралова В.		
Перевірив	Коваленко Г.В.		
Нормоконтр.	Коваленко Г.В.		
Детальний план(основне креслення) зі схемою планувальних обмежень, М 1:1000		ТОВ "БК"БАНЕРСТОР УКРАЇНА	м. Суми
Копіював		А1	