



Євченко Євген Михайлович

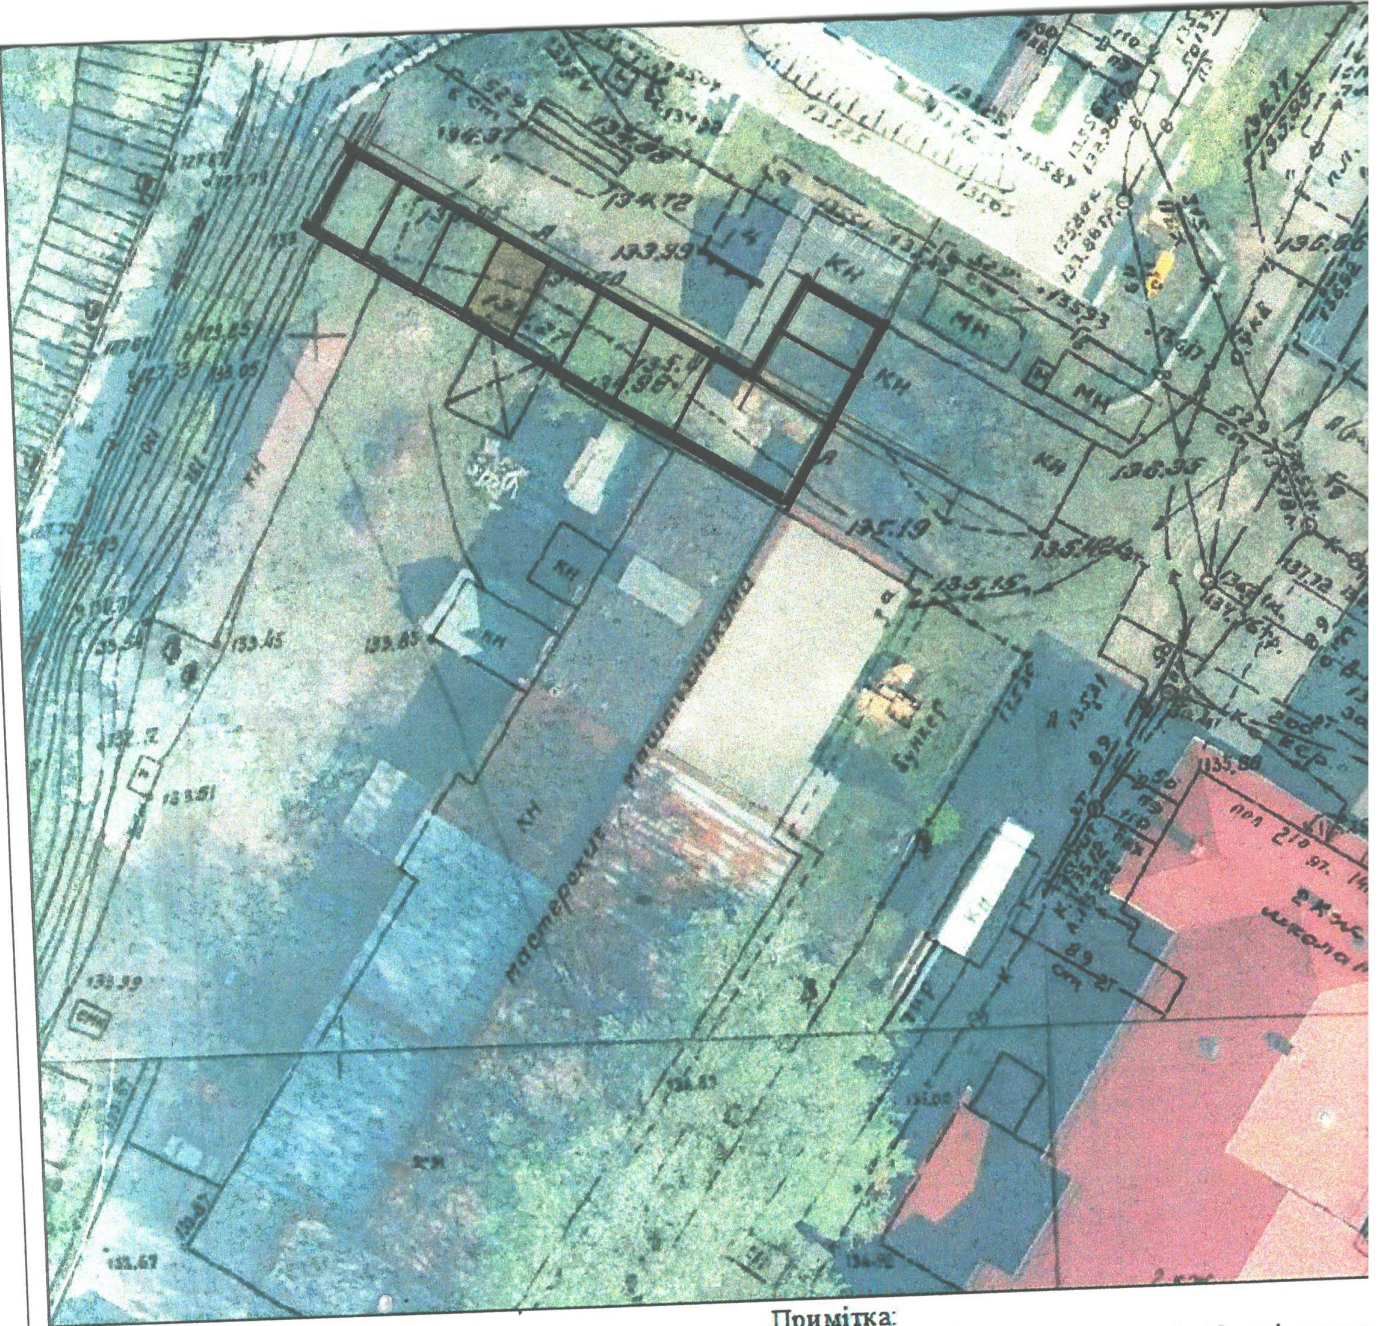

Меркулов Артур Едуардович

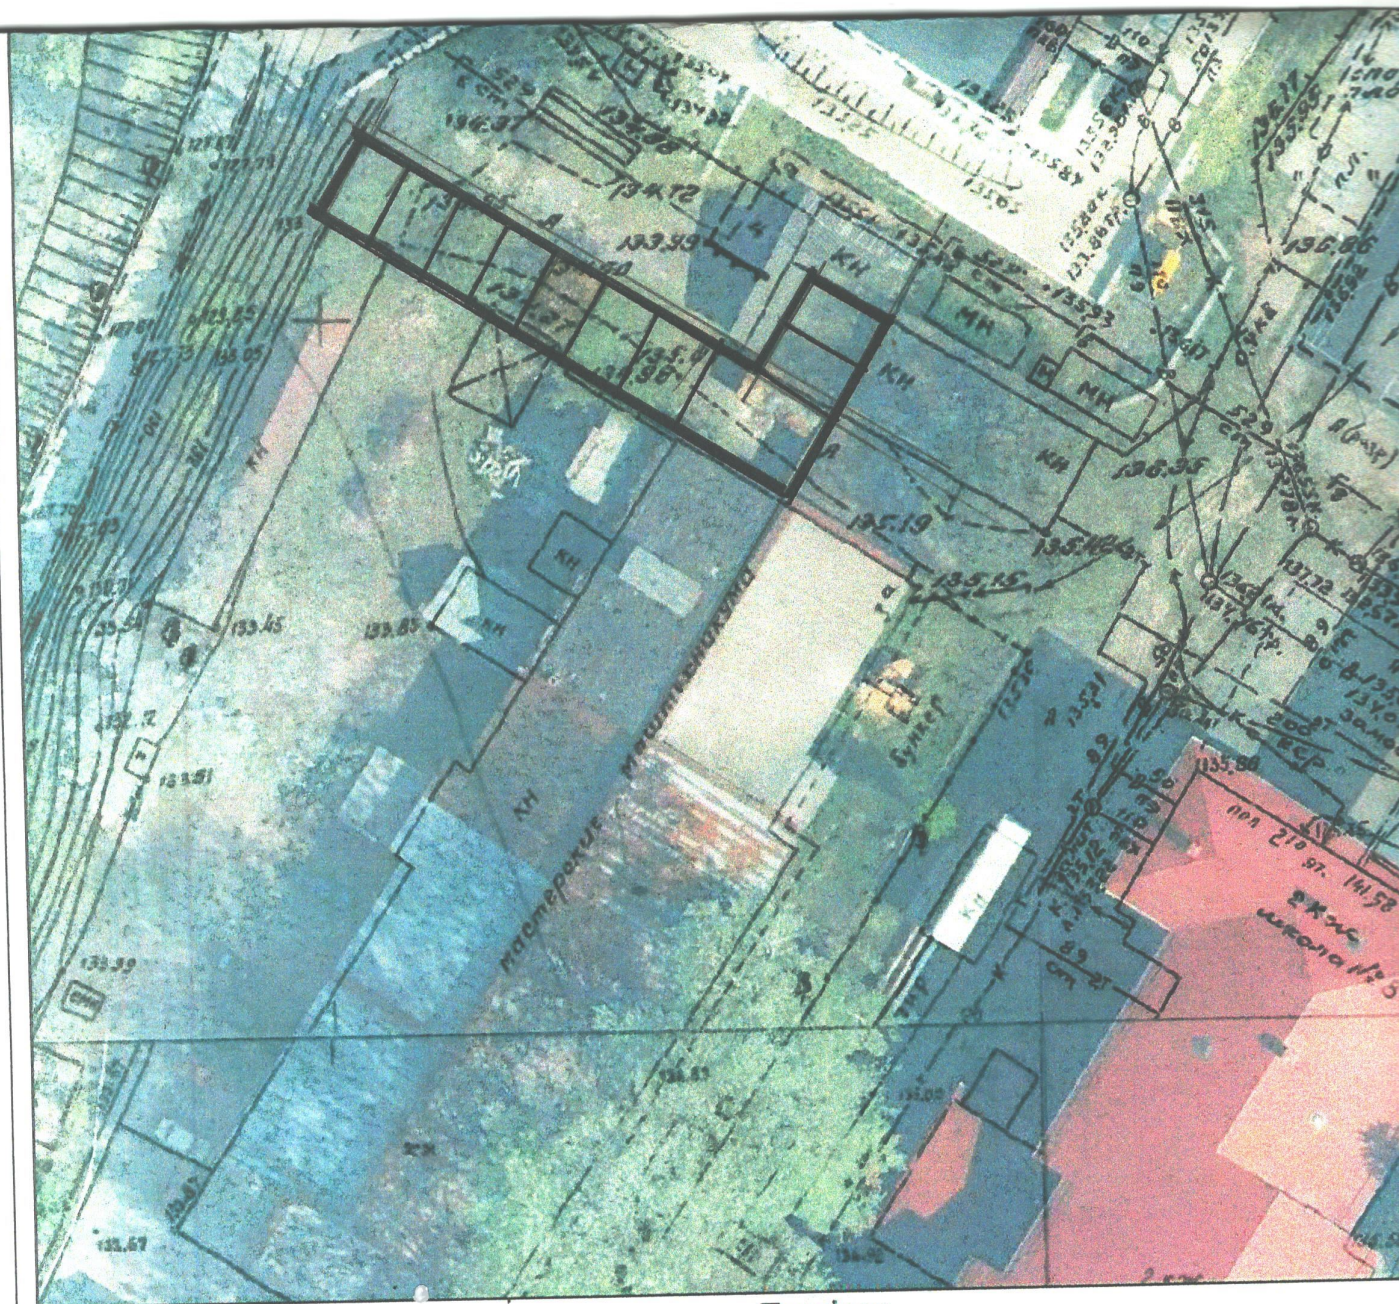


Примітка:


Зйомка надає наявних в управлінні архітектури та матеріалів і при робочому проектуванні потребує у забудові міста та розташуванні інженерних кому

Виконав: _____


Данилов Володимир Володимирович

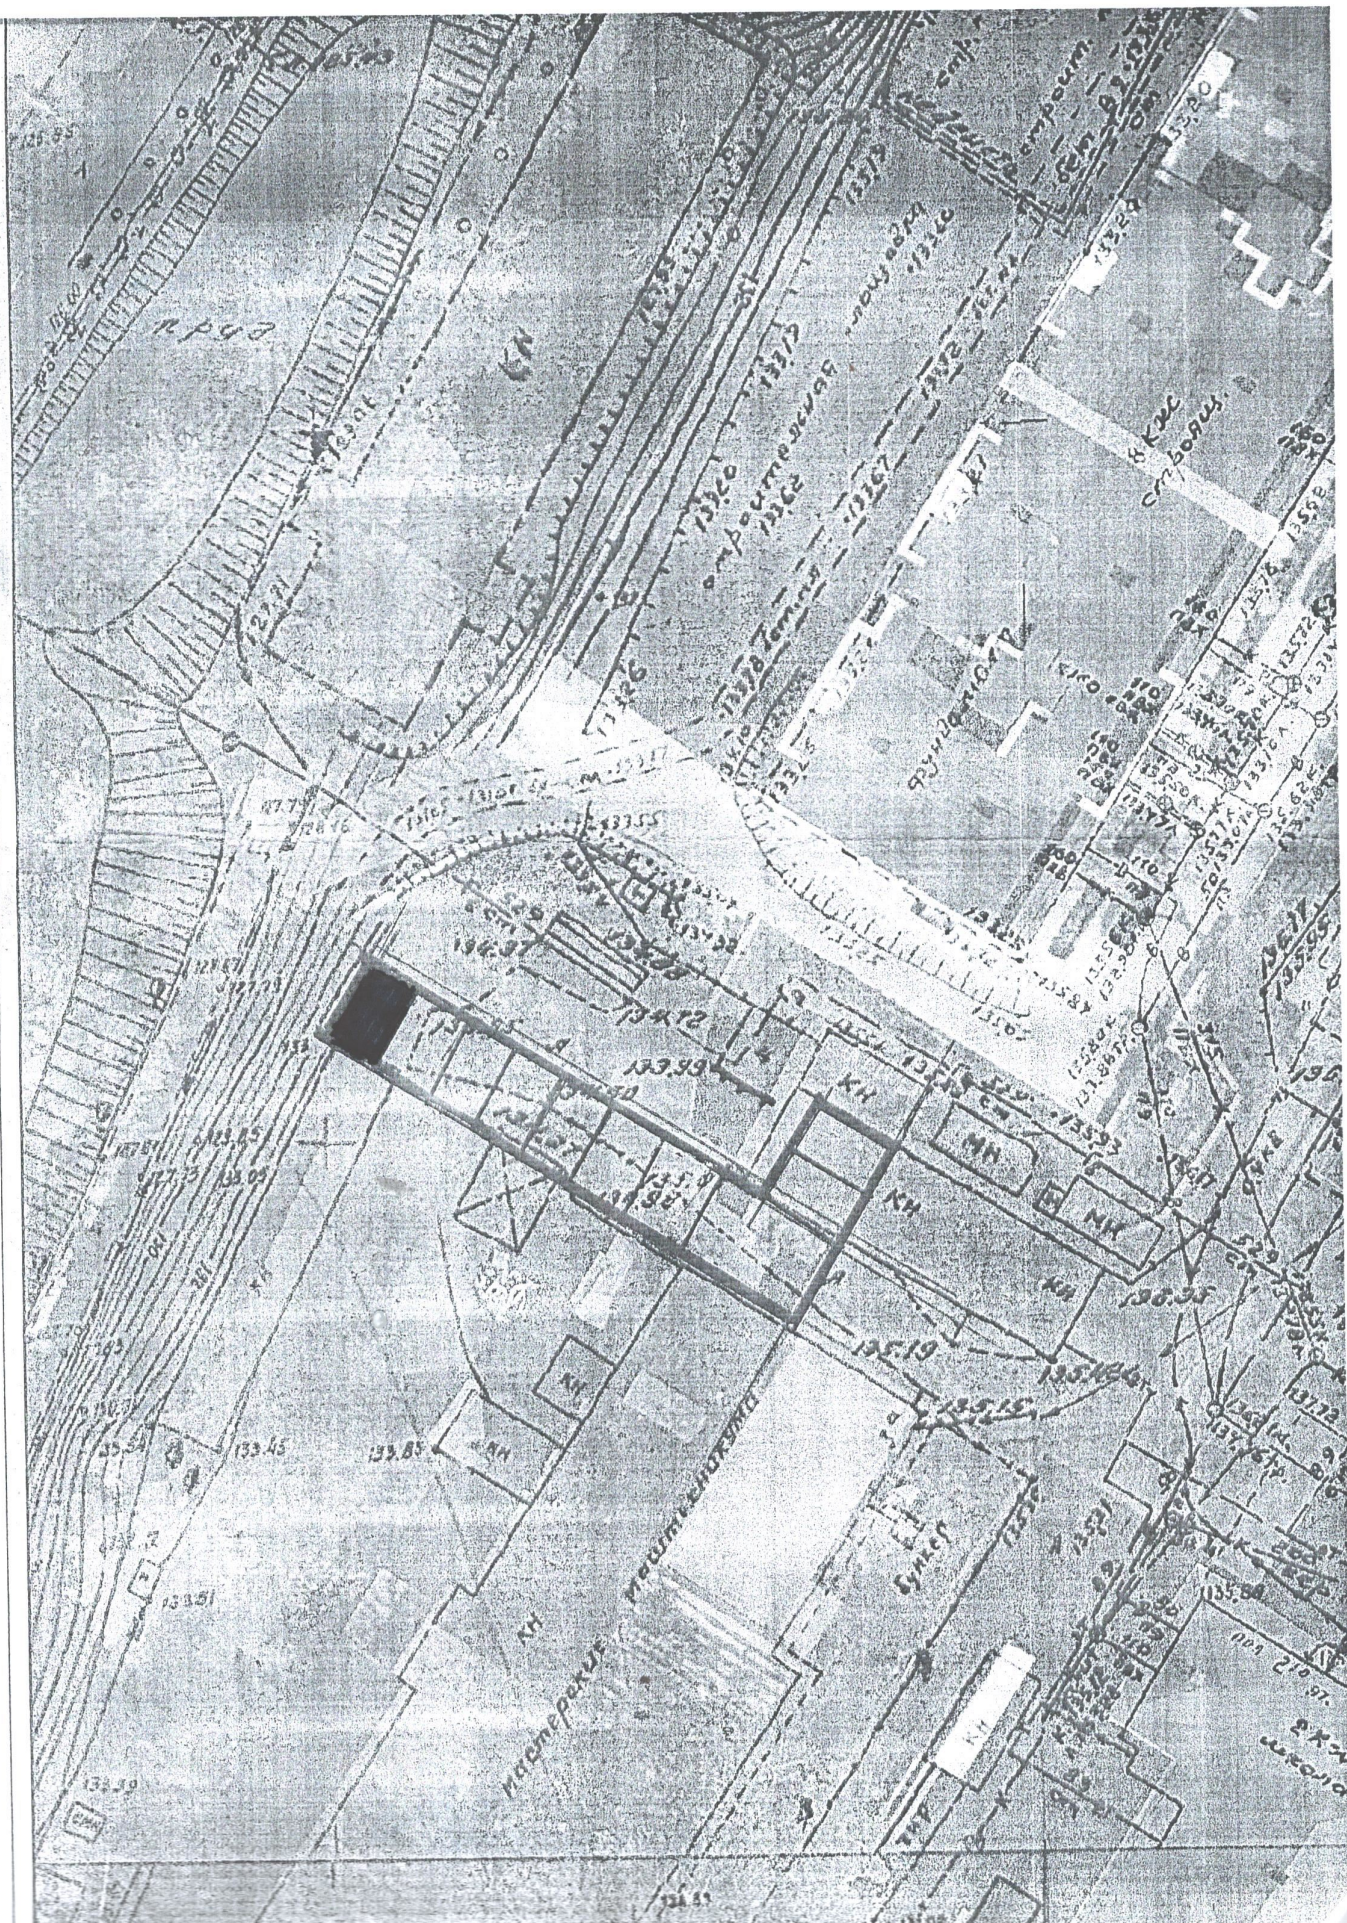

Клюшник Олег Юрійович

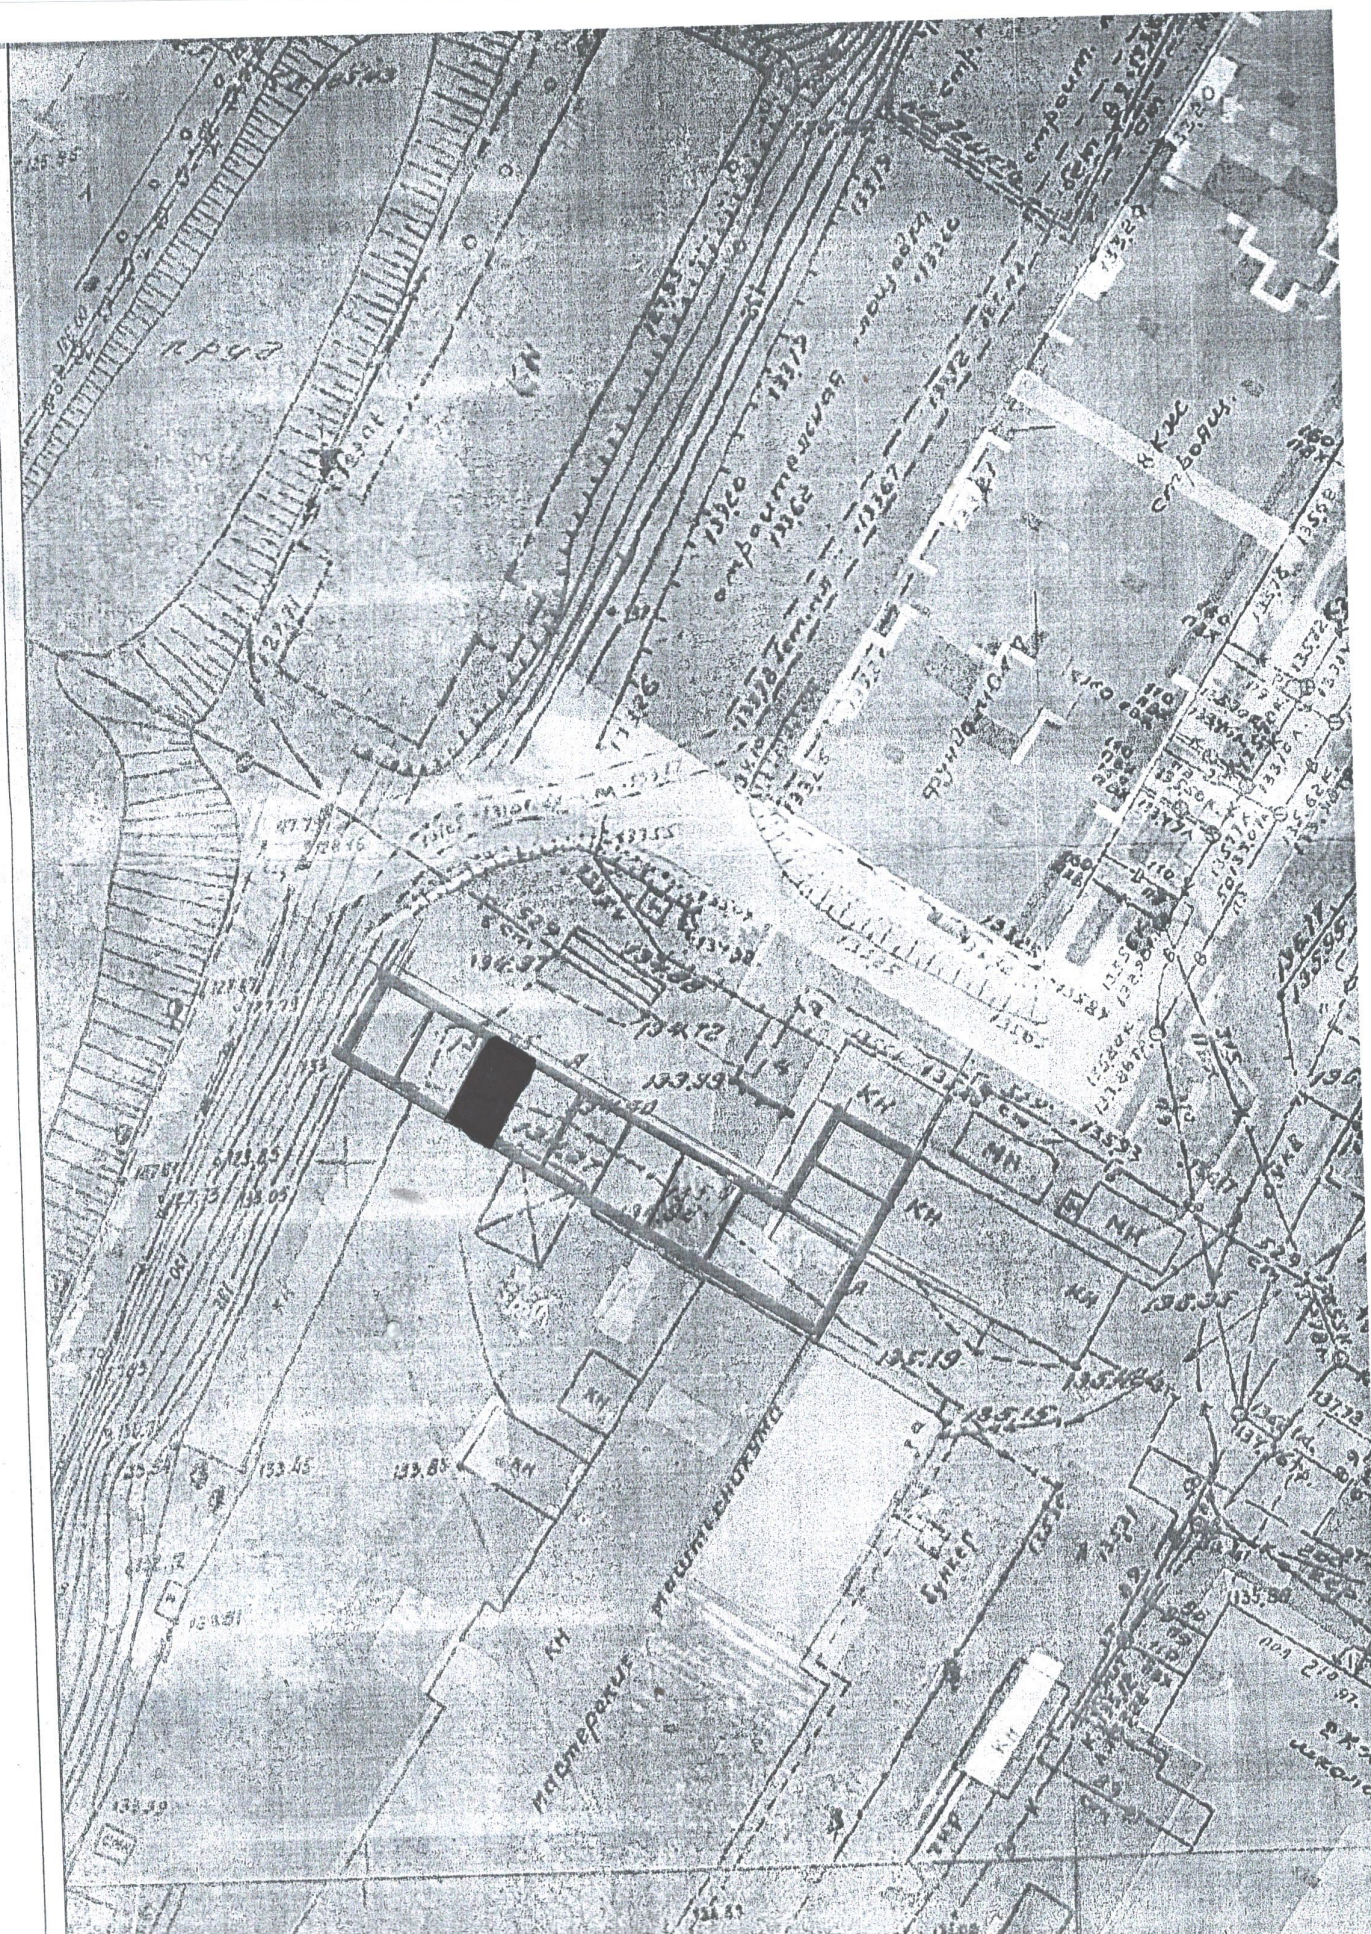


Каушанська Юлія Ігорівна

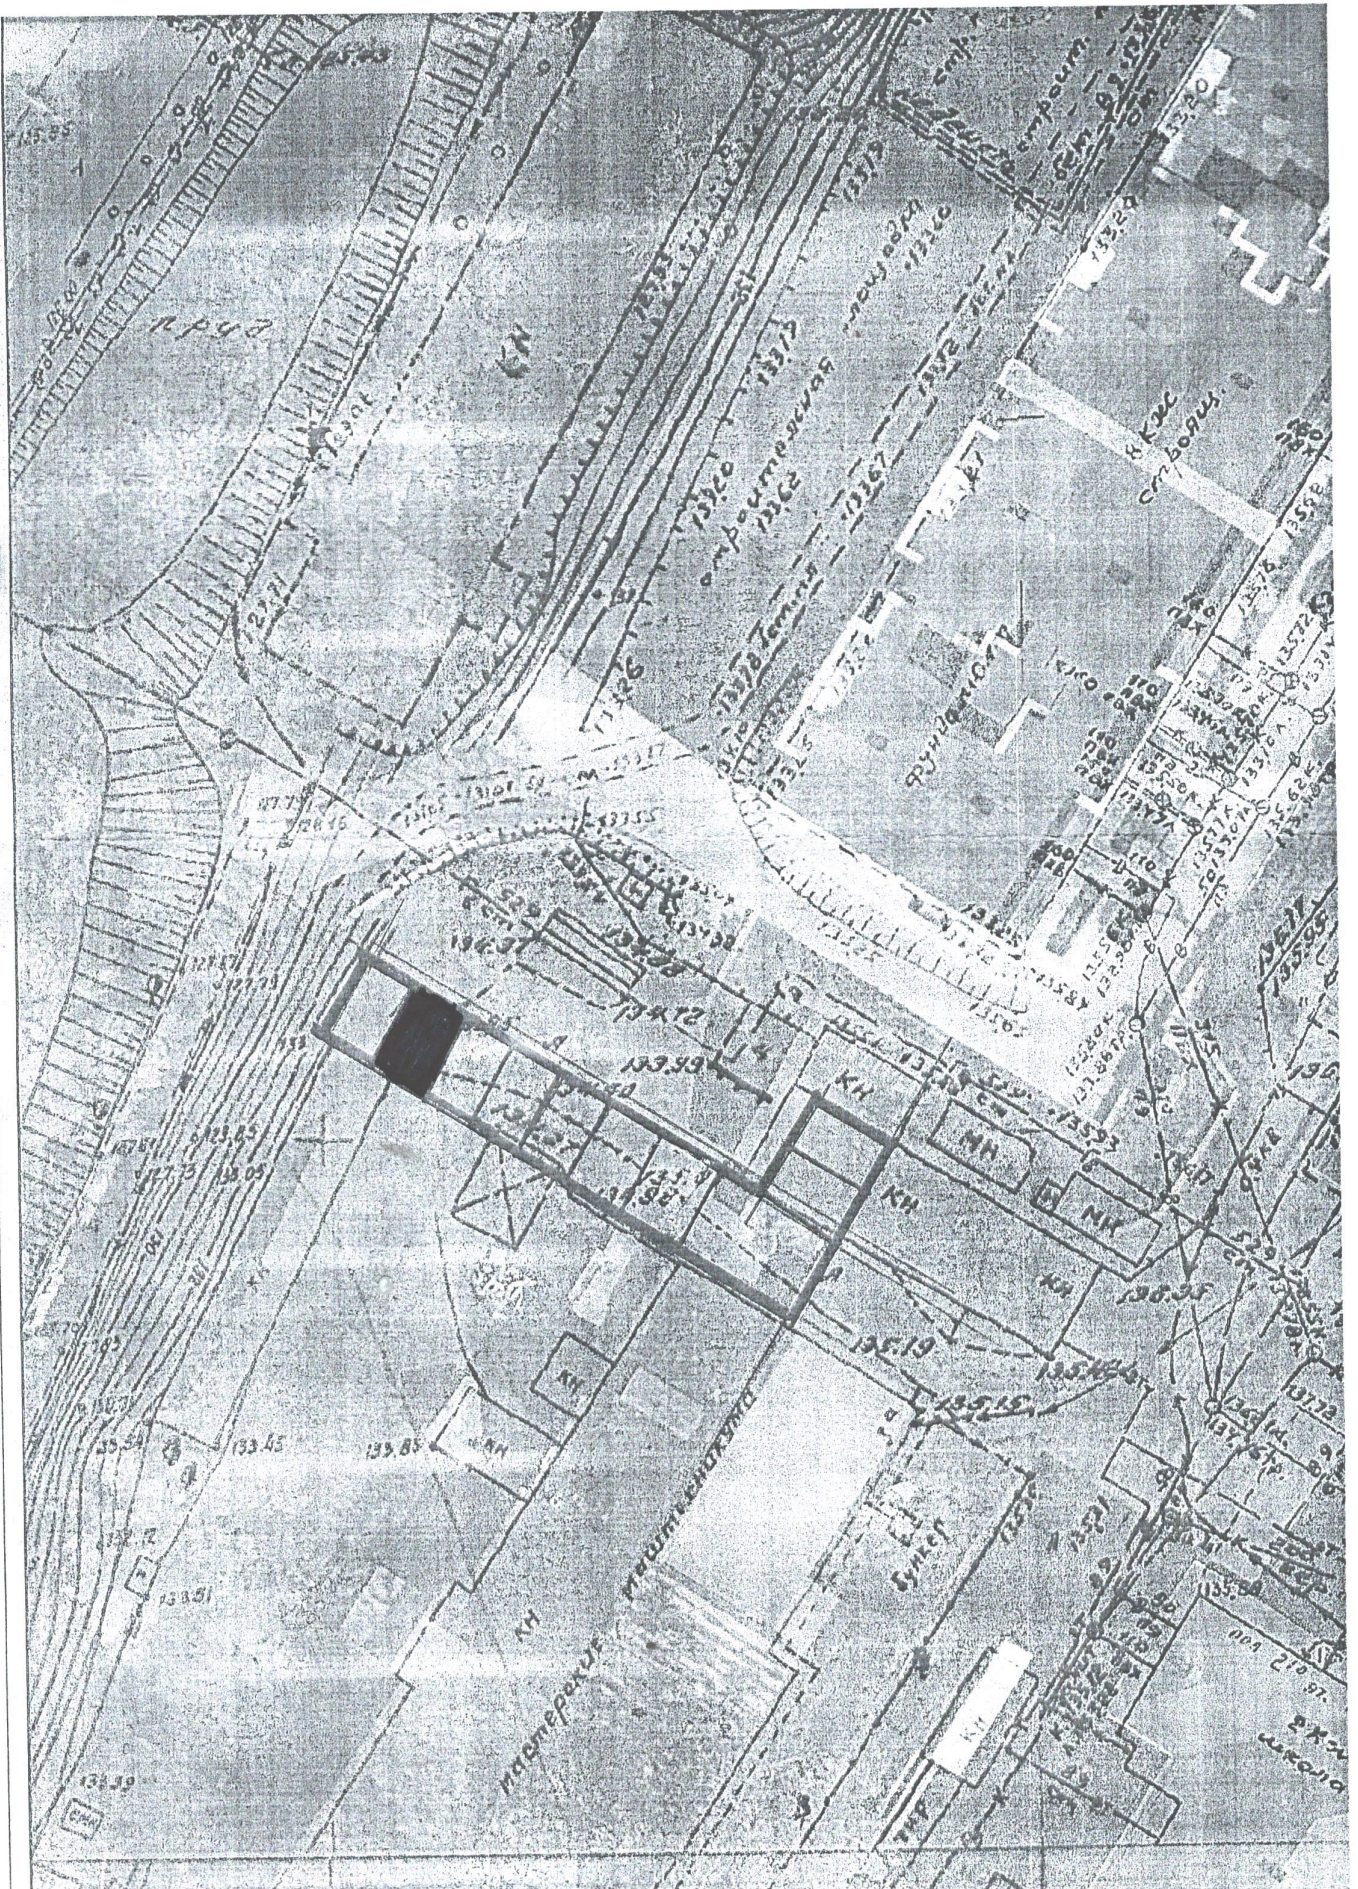


Мироненко Антон Михайлович

ВІКОПЮВАННЯ З ТОПОГРАФО-ГЕОДЕЗИЧНОГО ПЛАНУ м. СУМІ М1:500

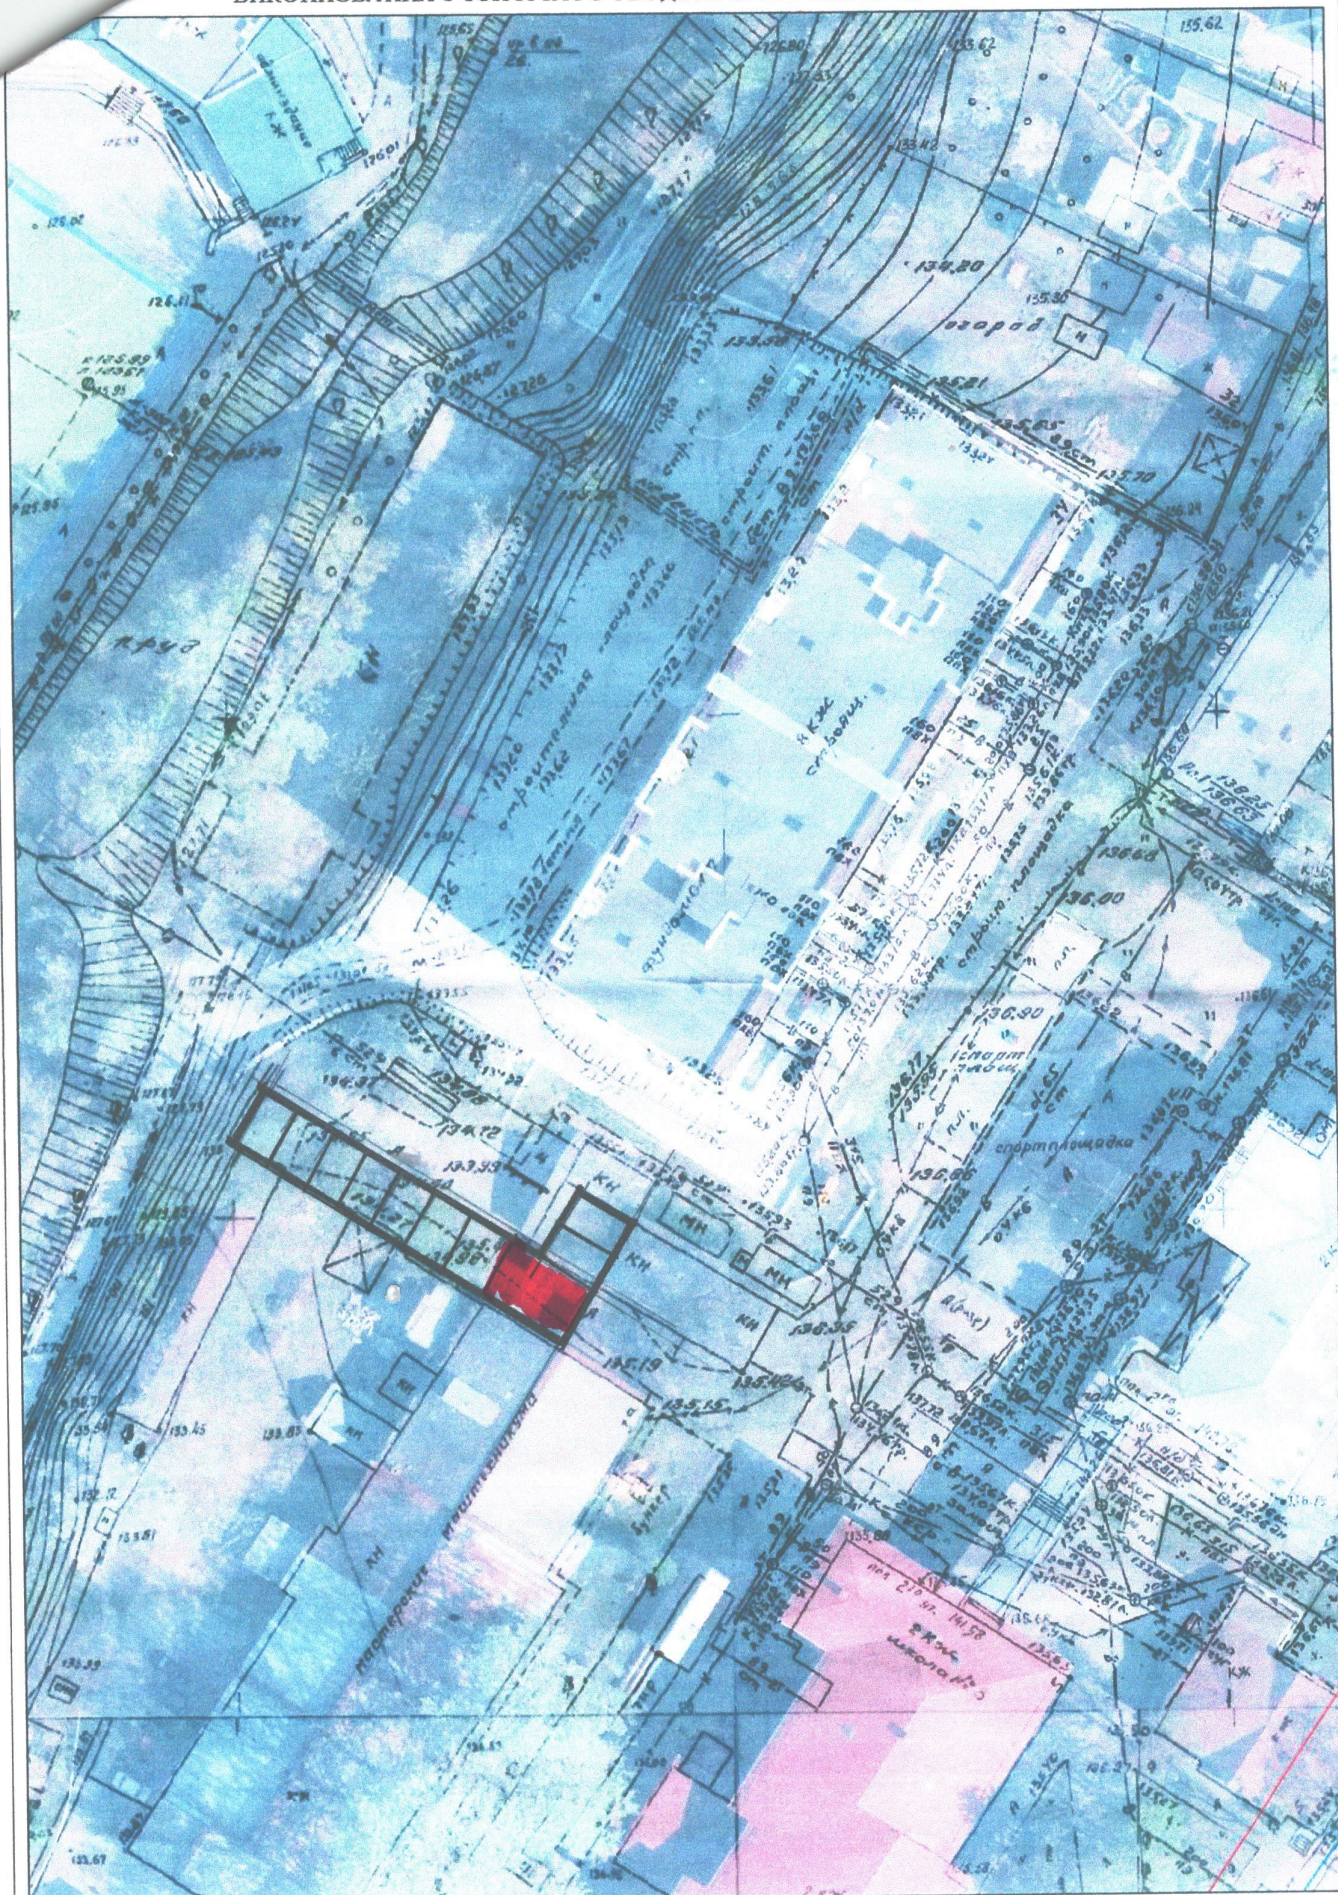


ВІКОПІЮВАННЯ З ТОПОГРАФО-ГЕОДЕЗИЧНОГО ПЛАНУ м. СУМІ М1:500

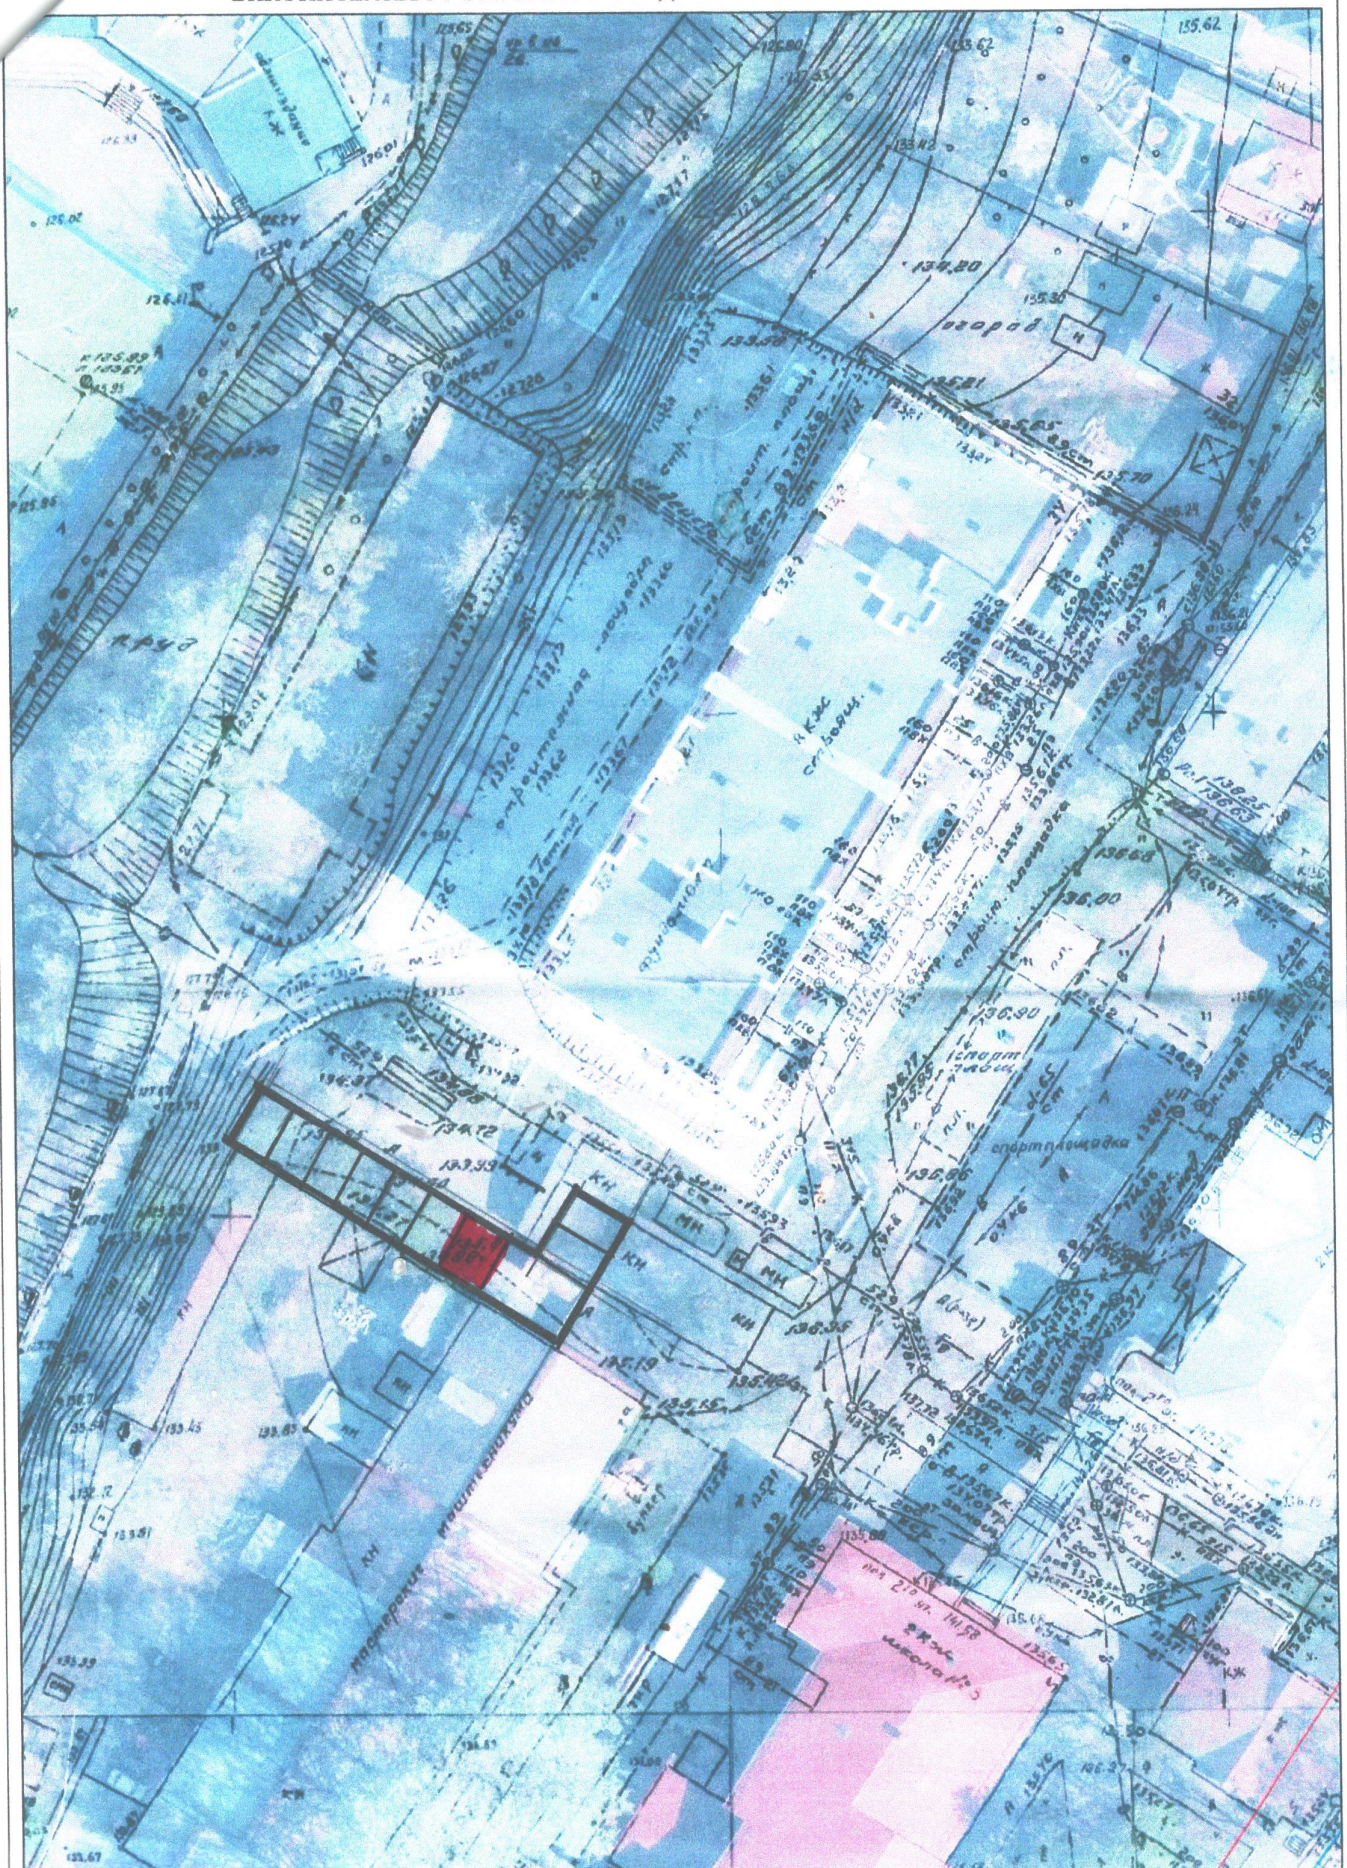

Голодний Сергій Олексійович

ВІКОПЮВАННЯ З ТОПОГРАФО-ГЕОДЕЗИЧНОГО ПЛАНУ м. СУМІ М1:500

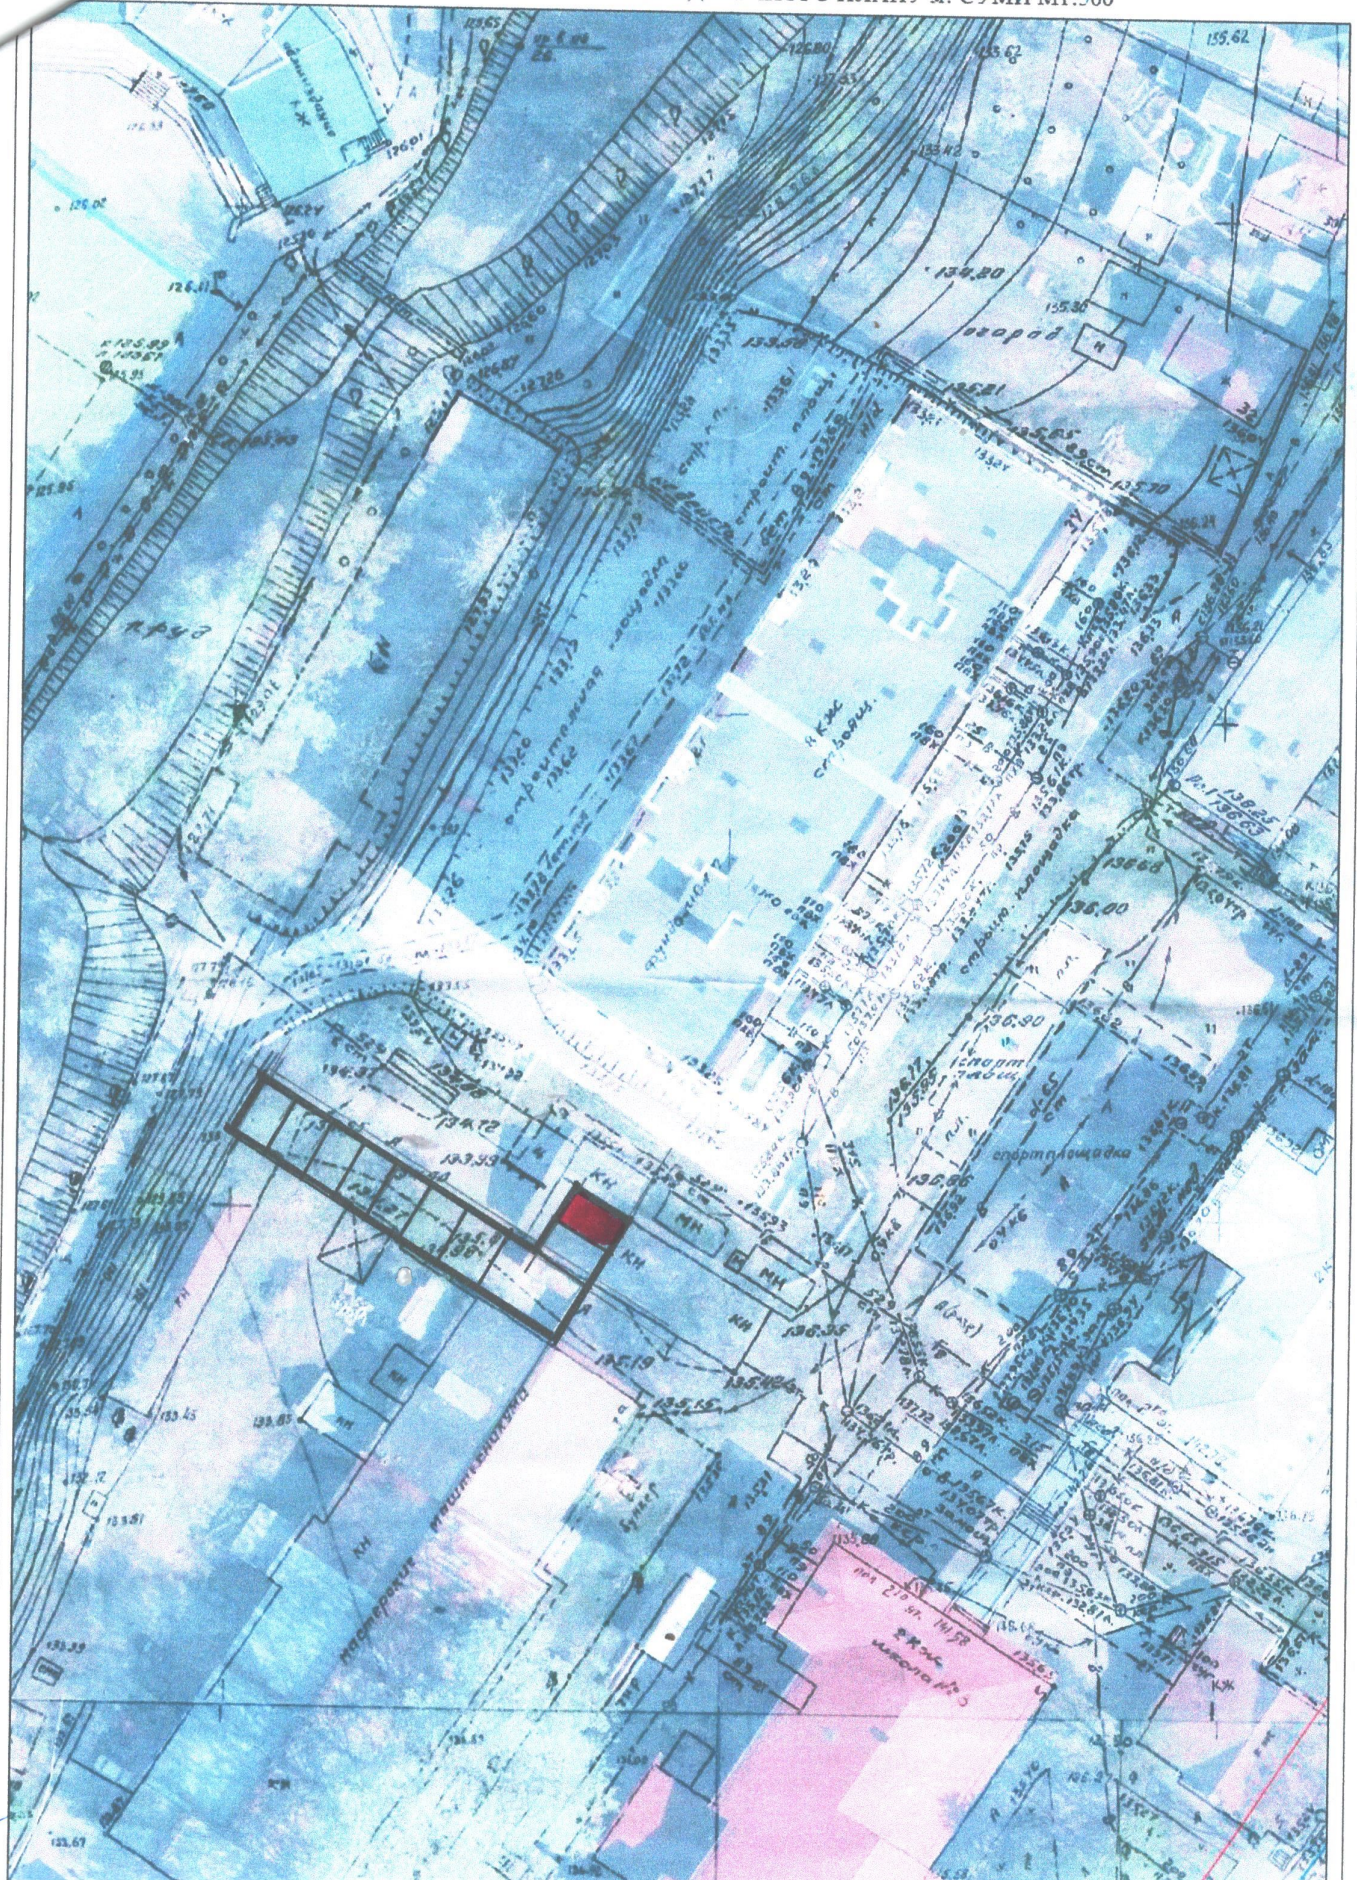

Бойко Олег Вікторович

ВІКОПИЮВАННЯ З ТОПОГРАФО-ГЕОДЕЗИЧНОГО ПЛАНУ м. СУМІІ М1:500

