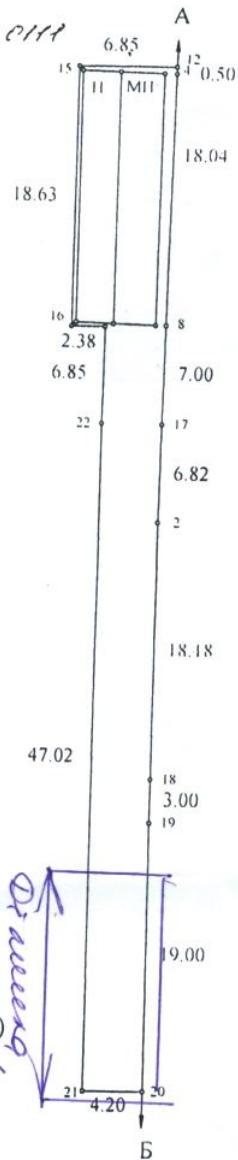


КАДАСТРОВИЙ ПЛАН

Кадастровий номер земельної ділянки : 5910136600: 18:001:0111

Площа
0.0350га

ЕКСПЛІКАЦІЯ

Номер п/п	Призначення	Кадастр. номер будівель	Площа га
1	Тимчасова	01001	0.0102
2	Під проїздами та проходами		0.0248
Всього земель.			0.0350

Сервітути та обмеження не встановлені.

ОПИС МЕЖ


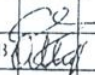
Від А до Б - Земельна ділянка ВАТ СМНВО ім.Фрунзе (автостоянка)

Від Б до А - Землі загального користування (вул.Горького)

Експлікація земель в межах плану

Форма 6-зем

Код категорії землекористуван ня	Назва землевласника (землекористувача)	Умови надання	Код цільового викорис тання	Загальна площа (га)	Забудовані землі		
					Всього	Землі комерційного використання	
						Тимчасова	Під проїздами, проходами
	Сумська міська рада (ТОВ "СТЕФ")	в оренду	1.11.3	0.0350	0.0350	0.0102	0.0248
	Всього						

		2006р.	Технічна документація / Договір № від 2006р.			
			Земельна ділянка товариства з обмеженою відповідальністю "СТЕФ"			
			м.Суми, вул. Горького, 56 "а"			
Директор	Бакута С.С.		Встановлення та закріплення на місцевості зовнішніх меж земельної ділянки	Стадія	лист	листів
Голов	Дутова І.Г.			Т.Д.	1	1
Секретар	Мірошніченко О.В.					
			Кадастровий план земельної ділянки	ПП "Кадастр-С"		
			Масштаб 1: 500			