Бажана фіменка розташування за номером №146

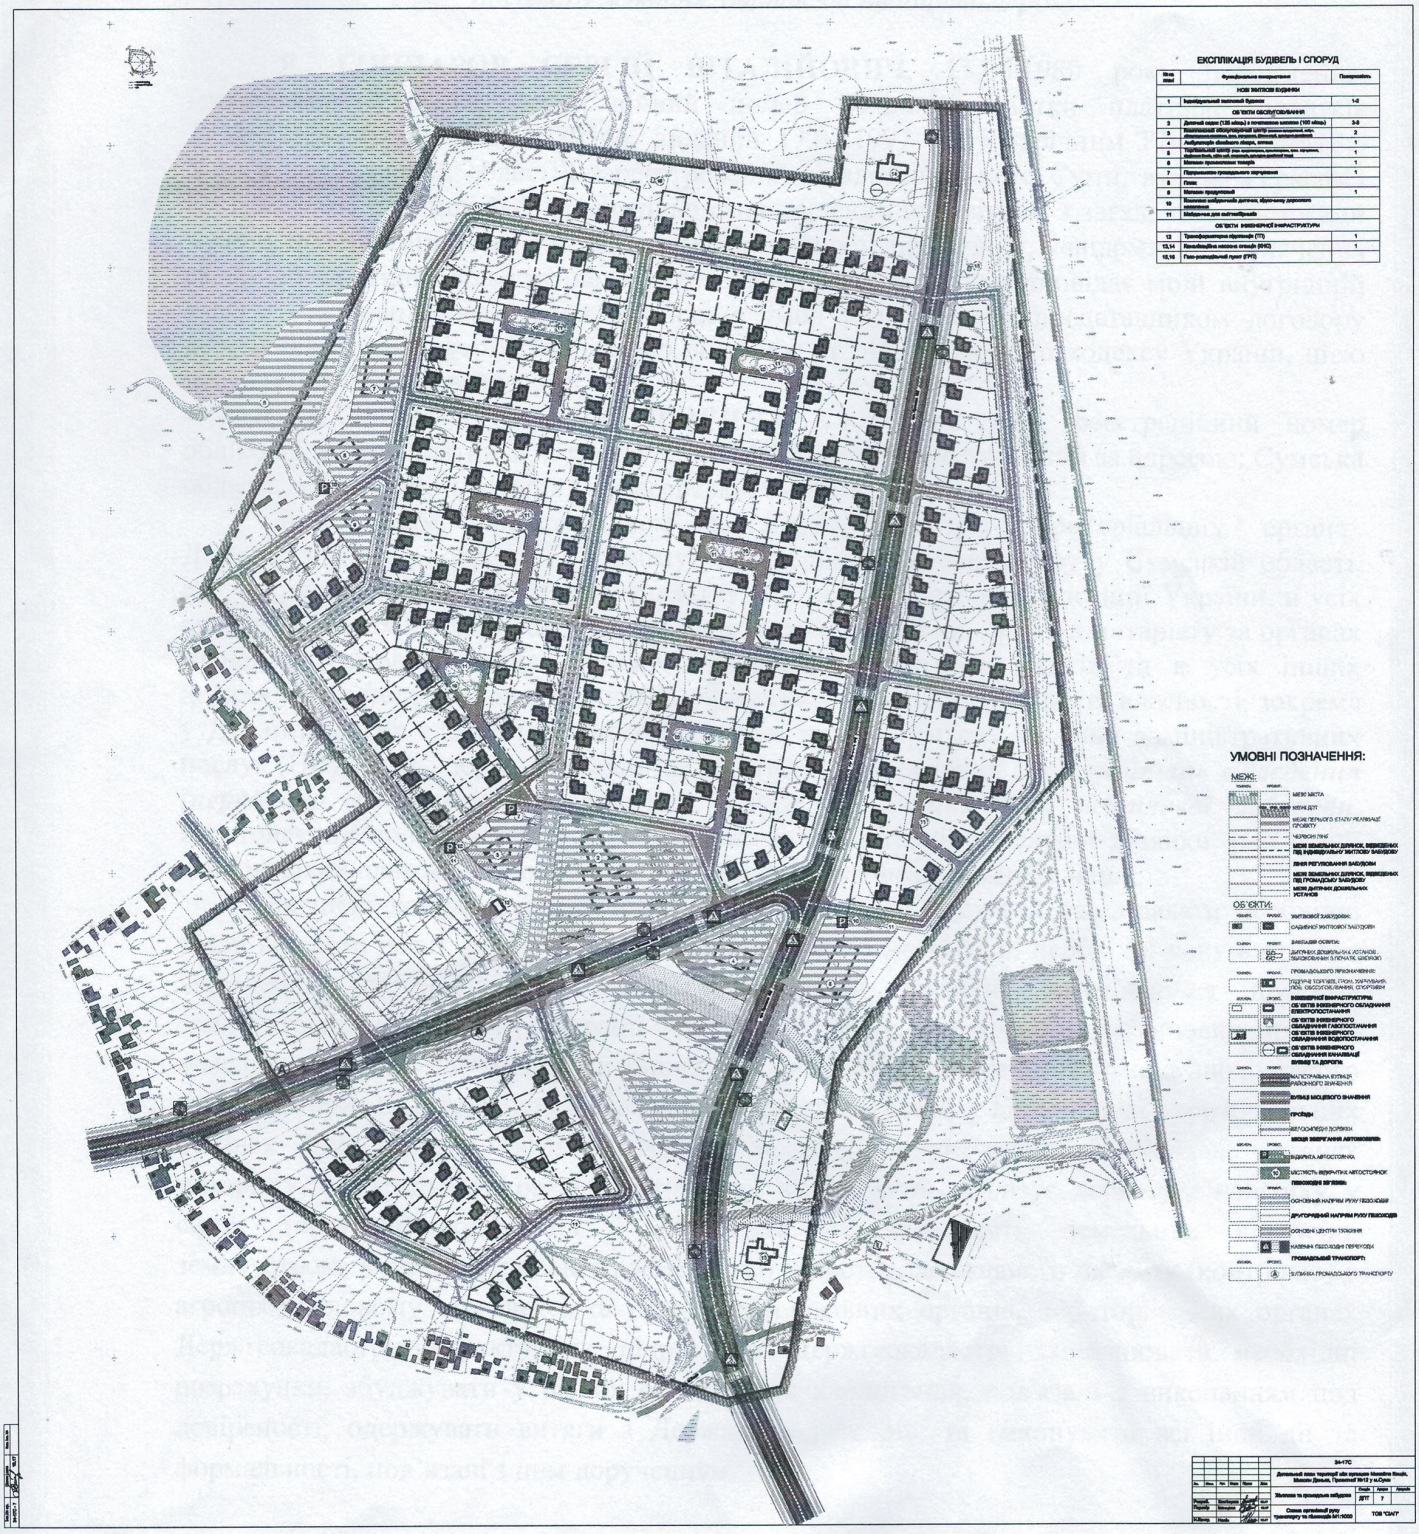

ЕКСПЛІКАЦІЯ БУДІВЕЛЬ І СПОРУД

Номер на плані	Функціональне призначення	Поверховість
	НОВІ ЖИТЛОВІ БУДИНКИ	
1	Багатоквартирний житловий будинок	1-2
	ОБ'ЄКТИ ОБСЛУГОВУВАННЯ	
2	Дитячий садок (130 місць) з почасовим каналом (100 місць)	2-3
3	Адміністративно-громадський центр (разом з поштовим відділенням, аптекою, кафе, перукарнею, ательє, ремонтно-монтажною майстернею)	2
4	Амбулаторія сімейного лікаря, аптека	1
5	Торговельний центр (разом з продовольчим, непродовольчим, кафе, перукарнею, ательє, ремонтно-монтажною майстернею)	1
6	Магазин промислових товарів	1
7	Перукарня (громадського обслуговування)	1
8	Пункт	
9	Магазин продуктовий	1
10	Колонка водорозбірна дитячих, обрядового дорожнього призначення	
11	Майданчик для сміттєбаків	
	ОБ'ЄКТИ ІНЖЕНЕРНОЇ ІНФРАСТРУКТУРИ	
12	Трансформаторна підстанція (ТП)	1
13,14	Каналізаційна насосна станція (КНС)	1
15,16	Газо-розподільний пункт (ГРП)	

УМОВНІ ПОЗНАЧЕННЯ:

МЕЖІ:

- МЕЖІ МІСТА
- МЕЖІ ДЕП
- МЕЖІ ПЕРШОГО ЕТАПУ РЕАЛІЗАЦІЇ ПРОЕКТУ
- ЧЕРВОНІ ЛІНІЇ
- МЕЖІ ЗЕМЕЛЬНИХ ДІЛЯНОК, ВІДВЕДЕНИХ ПІД ІНДИВІДУАЛЬНУ ЖИТЛОВУ ЗАБУДОВУ
- ЛІНІЯ РЕГУЛЮВАННЯ ЗАБУДОВИ
- МЕЖІ ЗЕМЕЛЬНИХ ДІЛЯНОК, ВІДВЕДЕНИХ ПІД ГРОМАДСЬКУ ЗАБУДОВУ
- МЕЖІ ДИТЯЧИХ ДОШКІЛЬНИХ УСТАНОВ

ОБ'ЄКТИ:

- ЖИТЛОВОЇ ЗАБУДОВИ:
  - САДИБНОЇ ЖИТЛОВОЇ ЗАБУДОВИ
- ЗАКЛАДИ ОСВІТИ:
  - ДИТЯЧИХ ДОШКІЛЬНИХ УСТАНОВ (ЯСЛА-САДИ, ДИТЯЧІ ЯСЛА, ЯСЛА-ЗАКЛАДИ, ШКОЛИ)
- ГРОМАДСЬКОГО ПРИЗНАЧЕННЯ:
  - ТОРГІВЛІ, ТОРГІВЛІ, ПОБУТ, ХАРЧУВАННЯ, ПОБ. ОБСЛУГОВУВАННЯ, СПОРТИВНИ
- ІНЖЕНЕРНОЇ ІНФРАСТРУКТУРИ:
  - ОБ'ЄКТИ ІНЖЕНЕРНОГО ОБЛАДНАННЯ ЕЛЕКТРОПОСТАЧАННЯ
  - ОБ'ЄКТИ ІНЖЕНЕРНОГО ОБЛАДНАННЯ ГАЗОПОСТАЧАННЯ
  - ОБ'ЄКТИ ІНЖЕНЕРНОГО ОБЛАДНАННЯ ВОДОПОСТАЧАННЯ
  - ОБ'ЄКТИ ІНЖЕНЕРНОГО ОБЛАДНАННЯ ВИКАЛЮВАЛЬНЕ ВИВІЗ ТА ДОРОГИ:
  - МАГІСТРАЛЬНА ВУЛИЦЯ, РАЙОННОГО ЗНАЧЕННЯ
  - ВУЛИЦЯ МІСЦЕВОГО ЗНАЧЕННЯ
  - ПРОЇЗДИ
  - ВЕЛОСИПЕДНІ ДОРІЖКИ
- МІСЦЯ ЗБЕРІГАННЯ АВТОМОБІЛІВ:
  - ВІДКРИТА АВТОСТОЯНКА
  - МІСТКІСТЬ ВІДКРИТКІ АВТОСТОЯНОК
- ПЕШОХІДНІ ЗОНИ:
  - ОСНОВНИЙ НАПРЯМ РУХУ ПЕШОХІДІВ
  - ДРУГОРЯДНИЙ НАПРЯМ РУХУ ПЕШОХІДІВ
  - ОСНОВНІ ЦЕНТРИ ТЯЖІННЯ
  - НАЛЕЖНА ПЕШОХІДНА ПЕРЕХОДКА
- ГРОМАДСЬКИЙ ТРАНСПОРТ:
  - ЗУПИНКА ГРОМАДСЬКОГО ТРАНСПОРТУ

Нач. відд.											
Нач. сект.											
Розробив											
Перевірив											
Н.контр.											
Гл.арх.											

26-170

Детальний план території між вулицями Івана Мазепи, Миколи Данька, Проектної №12 у м.Суми

Житлова та громадська забудова

Стадія: ДПТ | Аркуш: 7

Схема організації руху транспорту на креслярці М1:1000

ТОВ "СМТ"