


СИТУАЦІЙНИЙ ПЛАН

земельна ділянка для будівництва і обслуговування житлового будинку кадастровий номер 5910136600:01:005:002

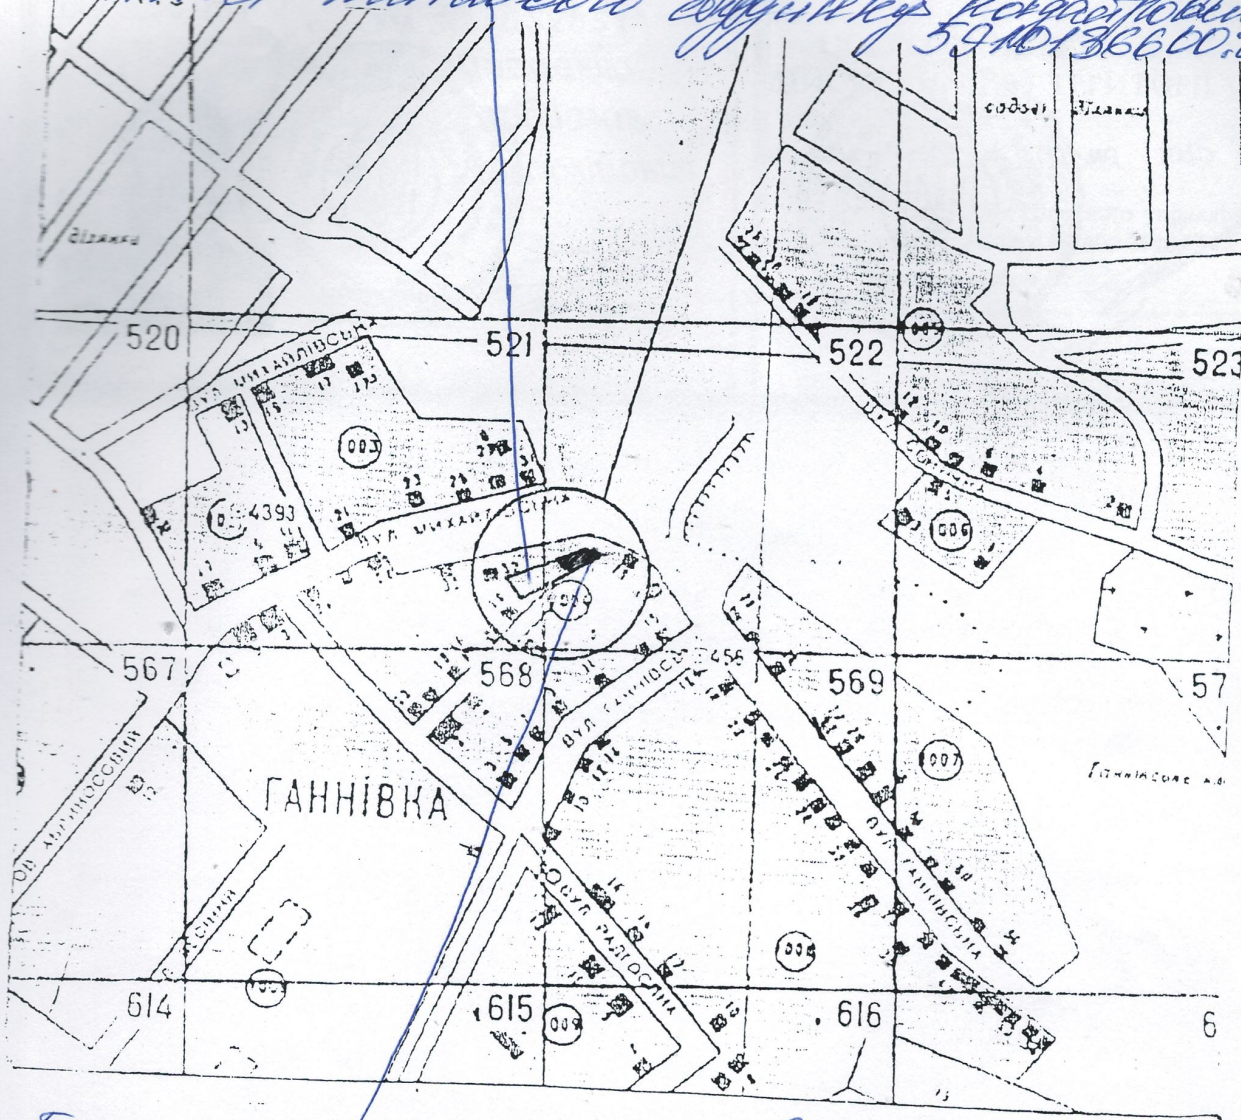

Бажаємо міське розташування земельної ділянки Масштаб 1 : 5000

Умовні позначення
☐ розміщення земельної ділянки

Посіда	Підпис	Приватне підприємство "МЕТАПОЛІС"	гр. Шевченко Людмила Валентинівна	Стадія	Аркуш	Аркушів
Директор	<i>[Signature]</i>	Христич Л.О.	Проект землеустрою щодо відведення земельної ділянки для будівництва та обслуговування жилого будинку, господарських будівель і споруд	П	1	1
Виконавець	<i>[Signature]</i>	Шевченко Б.О.				
		Григорук М.С.				
м. Суми, між буд. №19 по вул. Ганнівська та між буд. №32 по вул. Михайлівс			Ситуаційний план Масштаб 1:5000	ПП „Металіс“ 2010 рік		