


Абрис земельної ділянки

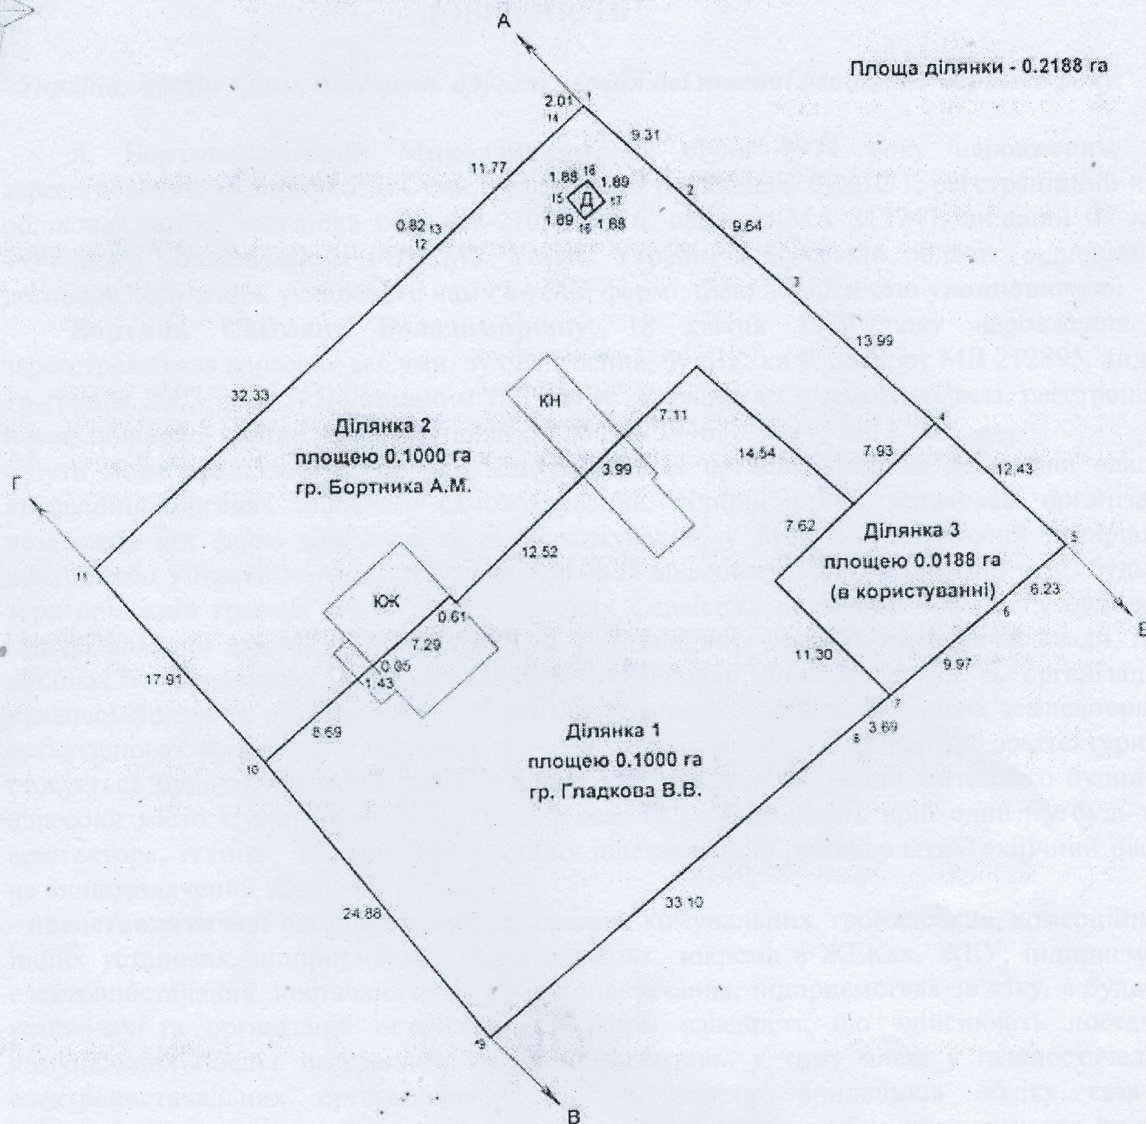

Опис меж суміжних
землевласників (землекористувачів):

- Від А до Б Землі загального користування Сумської міської ради (прохід)
- Від Б до В Земельна ділянка № 10 по вул. Миколи Василенка
- Від В до Г Землі загального користування Сумської міської ради (вул. Миколи Василенка)
- Від Г до А Земельна ділянка № 14 по вул. Миколи Василенка
- Від Д до Д Земельна ділянка ПАТ "Сумиобленерго" (опора ЛЕП № 47)

Склад	Мірошніченко О.В.	 	Замовники: Гладков Володимир Владленович (частка 1/2), Бортник Андрій Миколайович (частка 1/2)		
			Адреса земельної ділянки: м. Суми, вул. Миколи Василенка, 12		
Технічна документація із землеустрою щодо поділу земельної ділянки			Стадія	Аркуш	Аркушів
			ТД	1	1
Абрис земельної ділянки Масштаб 1 : 500			ФОП Мірошніченко О.В. м. Суми - 2018 р.		