


3869947,82280679,6601840,12434672&z=16&l=kadastre&bl=ortho10k_all

ПЛАН РОЗТАШУВАННЯ БУДІВЕЛЬ ТА СПОРУД

Вулиця Давида Бурлюка № 20/1
місто Суми
район Ковпаківський область Сумська

Масштаб 1:500

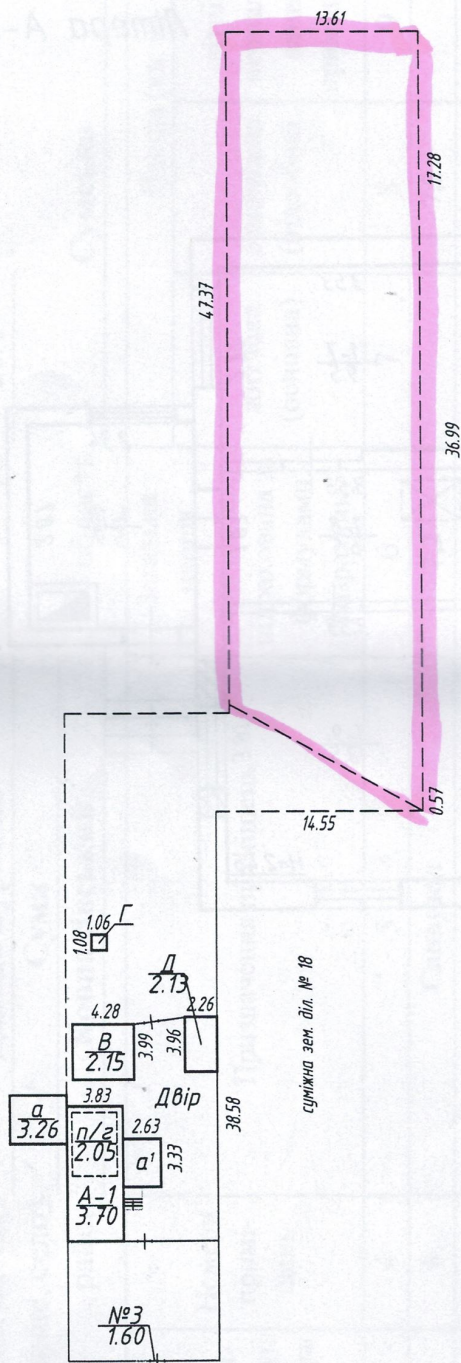

вул. Давида Бурлюка

Площа земельної ділянки (м ²), у тому числі		Примітка
загальна площа	1246	
усього під забудовою	75	
під основною будівлею	51	
під господарськими, допоміжними будівлями і спорудами	24	
під двором	232	
під садом	189	
під городом	750	

ЕКСПЛІКАЦІЯ

Літ. за планом	Назва будівлі
А-1	Житловий будинок
а, а1	Прибудови
п/г	Погріб
Д	Сарай
В	Кухня
Г	Вбиральня
№3	Огорожа

Фізична особа-підприємець Риб'якова Ольга Миколаївна	
Виконав	О.М.Риб'якова
Кваліфікаційний сертифікат серія АЕ №002521	
Дата виконання	15.07.2020