


СХЕМАТИЧНИЙ ПЛАН ПРИСАДИБНОЇ ДІЛЯНКИ
садибного (індивідуального) житлового будинку
вулиця (провулок, площа) В.Чорновола № 14
місто (селище, село) Суми
Масштаб 1:500

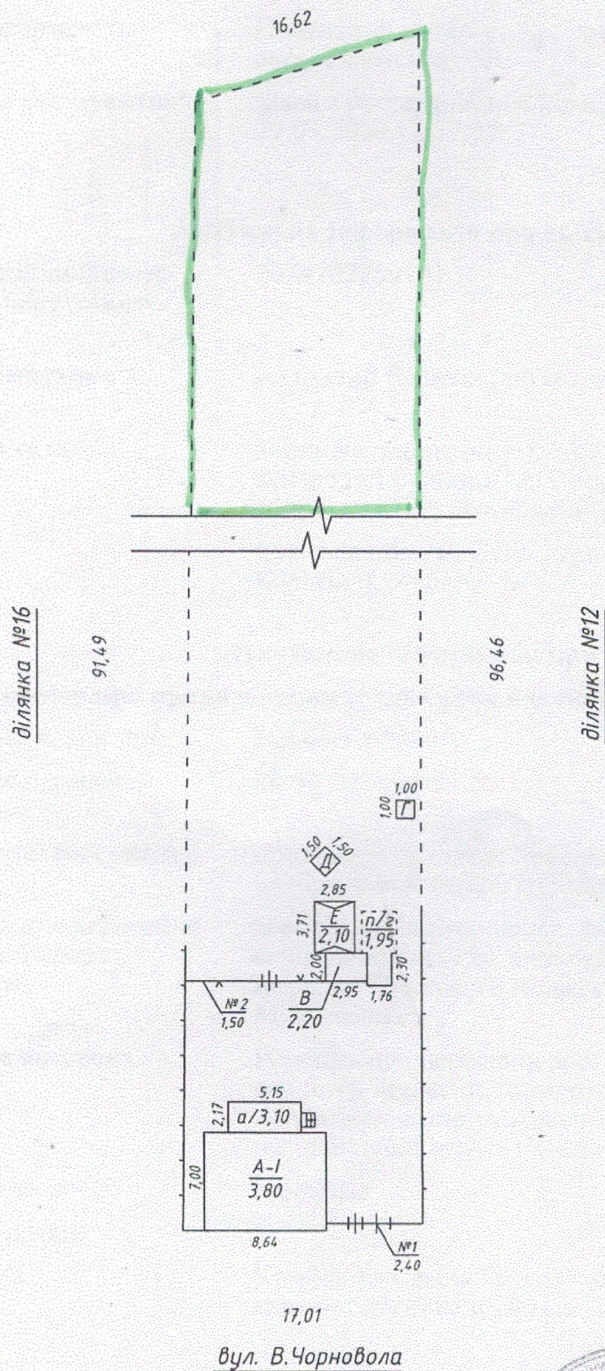

Площа присадибної ділянки			
Загальна площа ділянки за фактичним використанням (кв.м)			1510
В Т.Ч. ПО УГІДКАМ (КВ.М.)	ПІД БУДІВЛЯМИ	всього	109
		жилими	73
		нежилими	36
	під подвір'ям		
	ПІД САДОМ	фруктовим	
		декоративним	
	під городом		
	під доріжками		

Експлікація	
Літер за планом	Назва будівлі
А-І	Житловий будинок
а	Прибудова
В	Сараї
п/г	Погріб
Г	Вбиральня
Д	Літній душ
Е	Навіс
№1,2	Огорожа

Фізична особа-підприємець Процай С.О.		
Керівник		Процай С.О.
Виконав		Демченко Л.М.
Перевірів		Демченко Л.М.

Дата виготовлення "10" квітня 2018 р.

Об'єкт: Земельна ділянка по вул. В'ячеслава Чорновола, 14.

Замовник: Камінська С. О.

07.2020p.

07.2020p.
Daneke vige nogmaals bevest
3 eekbri giweller



Виконав: *М. Олійник*
Ю.А. Янін
07.2020р

