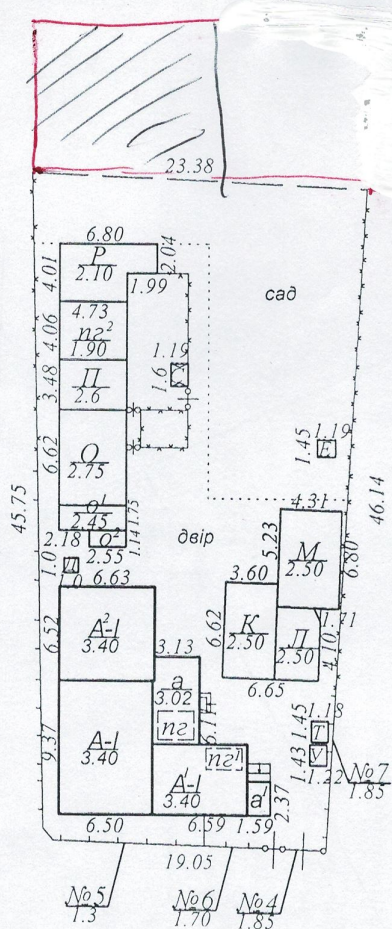


з плану забудівлі квартала)

Смирнова будинок № 10

квартал № 787

Масштаб 1:500

Смирнова

Збудовано самовільно			
1	гараж	літер "Л"	збільш. в розм.
2	тамбур	літер "а"	
3	гараж	літер "К"	збільш. в розм.
4	кухня	літер "М"	
5	кухня	літер "О"	збільшено в розмірах
6	сарай	літер "П"	
7	прибудова	літер "о"	

ташибур	02
погріб	пг ²
сарай	р
в уш	у
убиральня	в.
убиральня	Е

23 09 2010

Площа присадибної ділянки				
	Загальна площа ділянки за фактичним використанням (кв. м)		1000	
В т. ч. по угіддям (кв.м.)	під будівлями	всього	339	
		жилими	162	
		нежилими	177	
	під подвір'ям		385	
	під садом	фруктовим		
		декоративним		
	під городом			
	під фруктовим садом		276	
Площа ділянки за відповідною нормою			1000	
Надлишок земельної ділянки (кв.м)				
Самовільний захват (кв.м)				
Примітка				
Експлікація				
Літер за планом	Назва будівлі			
А-І	Житловий будинок			
Д,Е	Убиральні			
К,Л	Гаражі			
М	Кухня			
О,о',о²	кухня			
П,Р	Сараї			
С	Навіс			
Т,У	Душ			
пг,пг',пг²	погреб			
№4-6	Огорожа			

28. 11 2012.

28 1990 2012.

22

КП "Сумське міське БТІ"

Директор:		Афанасьев Б.В.
-----------	---	----------------

Виконав технік	<i>ЛБ</i>	Лебедєва В.А.
----------------	-----------	---------------

Перевірив	<i>[Signature]</i>	Лозова Г. І.
-----------	--------------------	--------------

Дата виготовлення " 23 " вересня 2010 р.