


ПЛАН ПРИСАДИБНОЇ ДІЛЯНКИ
(викопірований з плану забудівлі квартала)

вул. Смирнова будинок № 10
квартал № 787

Масштаб 1:500

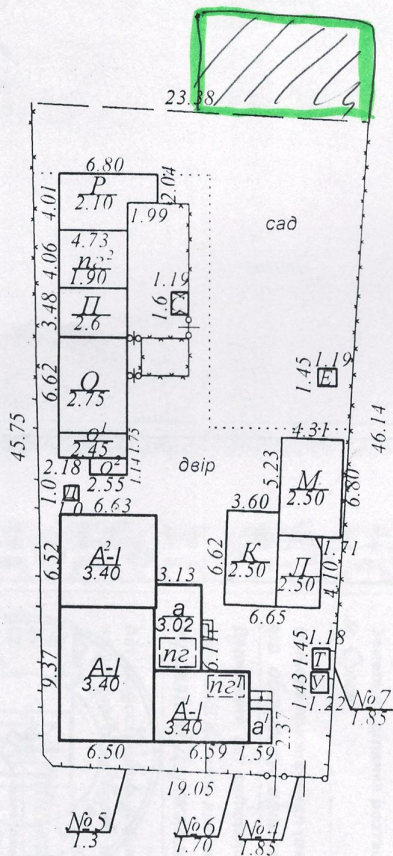

Смирнова

Площа присадибної ділянки				
В Т. Ч. ПО УГІДДАМ (КВ.М.)	Загальна площа ділянки за фактичним використанням (кв. м)		1000	
	ПІД БУДІВЛЯМИ	всього	339	
		жилими	162	
		нежилими	177	
	під подвір'ям		385	
	ПІД САДОМ	фруктовим		
		декоративним		
	під городом			
	під фруктовим садом		276	
	Площа ділянки за відповідною нормою			1000
Надлишок земельної ділянки (кв.м)				
Самовільний захват (кв.м)				
Примітка				
Експлікація				
Літер за планом	Назва будівлі			
А-І	Житловий будинок			
Д,Е	Удиральні			
К,Л	Гаражі			
М	Кухня			
О,о',о²	кухня			
П,Р	Сараї			
С	Навіс			
Т,У	Душ			
пг,пг',пг²	погреба			
№4-6	Огорожа			

КП "Сумське міське БТІ"		
Директор		Афанасьєв Б.В.
Виконав		Лебедєва В.А.
Перевірів		Головач С.А.
Дата виготовлення " 21 " грудня 2012 р		