
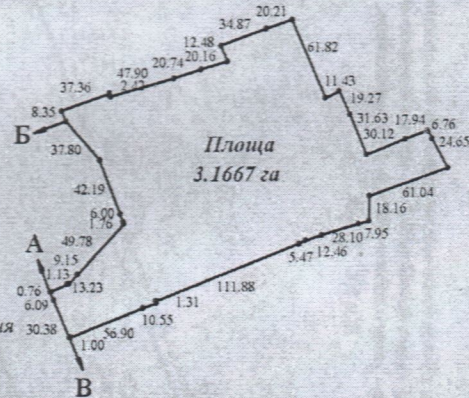


**План земельної ділянки, яка надається в оренду
товариству з обмеженою відповідальністю "Суминафтосервіс"
за адресою: м. Суми, вул. Тополянська, 22**

СИТУАЦІЙНИЙ ПЛАН
Масштаб 1:5 000
Місцезнаходження земельної ділянки

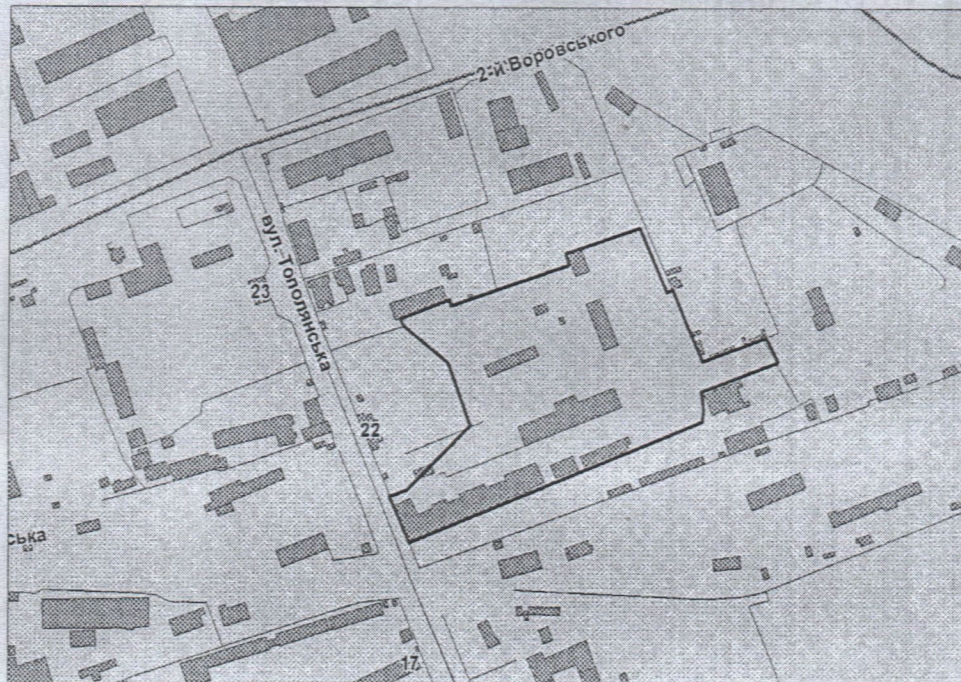

ОПИС МЕЖ

Від А до Б - Землекористування ТОВ "Суминафтосервіс"

Від Б до В - Землі промисловості, не надані у власність чи користування

Від В до А - Земля загального користування (вул. Тополянська)

		2013	Технічна документація / Договір №	від	2013 р.
			Земельна ділянка ТОВ "Суминафтосервіс" за адресою: м. Суми, вул. Тополянська, 22		
Склав	Дутова Т.А.		Технічна документація із землеустрою по складанню документів, що посвідчують право на земельну ділянку	Стадія	Аркуш
Директор	Бакута Р.О.			Т.Д.	1
			План земельної ділянки, яка надається в оренду Масштаб 1:5000	ПП "Кадастр - С" 2013 р.	