План ЗСО І-го поясу (суворого режиму) водозабірних свердловин на Тополянському водозаборі

М 1:2000

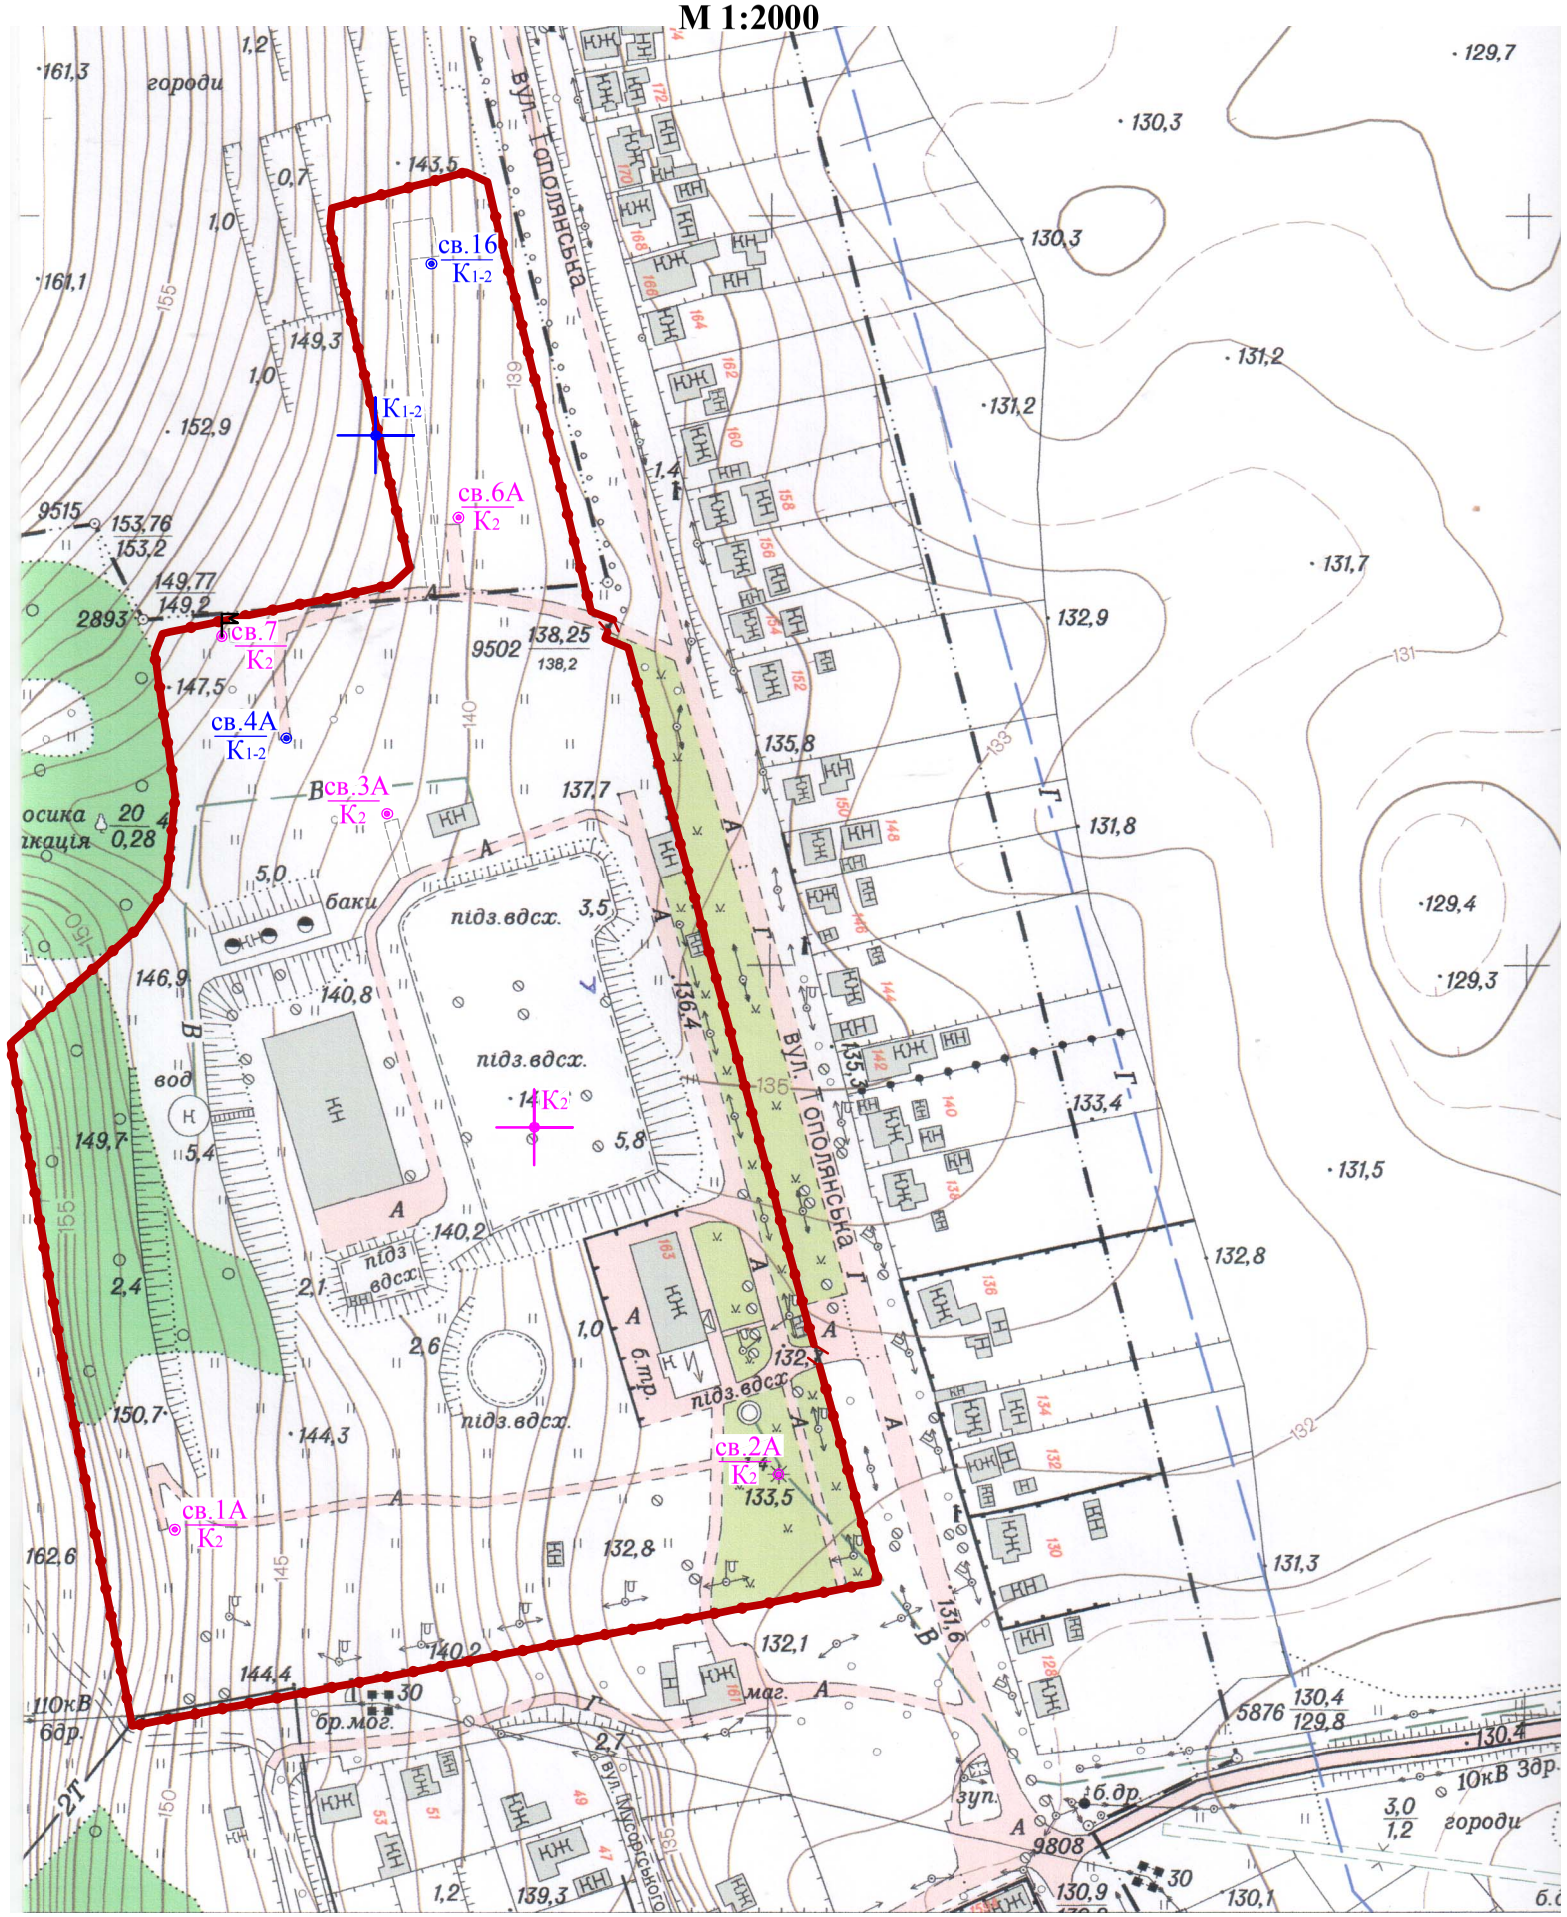

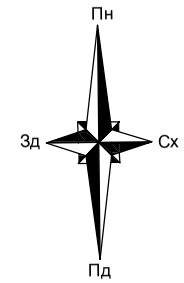

Умовні позначення:

св.16 / К1-2 – *водозабірна свердловина: в чисельнику – номер; в знаменнику – геологічний індекс водоносного горизонту.*

– *існуюче огородження ЗСО І-го поясу (суворого режиму)*

св.7 / К2 – *водозабірна свердловина яка переводиться на спостережну: в чисельнику – номер; в знаменнику – геологічний індекс водоносного горизонту.*

К1-2 – *осьова точка «великого колодязя» для альб-сеноманського водоносного комплекса*

К2 – *осьова точка «великого колодязя» для верхньокрейдового водоносного горизонту*

						315.28	
						Зони санітарної охорони водозаборів КП «Міськводоканал» Сумської міської ради	
Розроб.		Мисюра				Тополянський водозабір	Стадія: — / Лист: 13 / Листів: —
Перевір.		Барбун					
Нач. від.		Циганенко					
ГІП		Поліщук				**План ЗСО І-го поясу (суворого режиму) водозабірних свердловин на Тополянському водозаборі М 1:2000**	"Дніпродіпроводгосп" Сумська філія